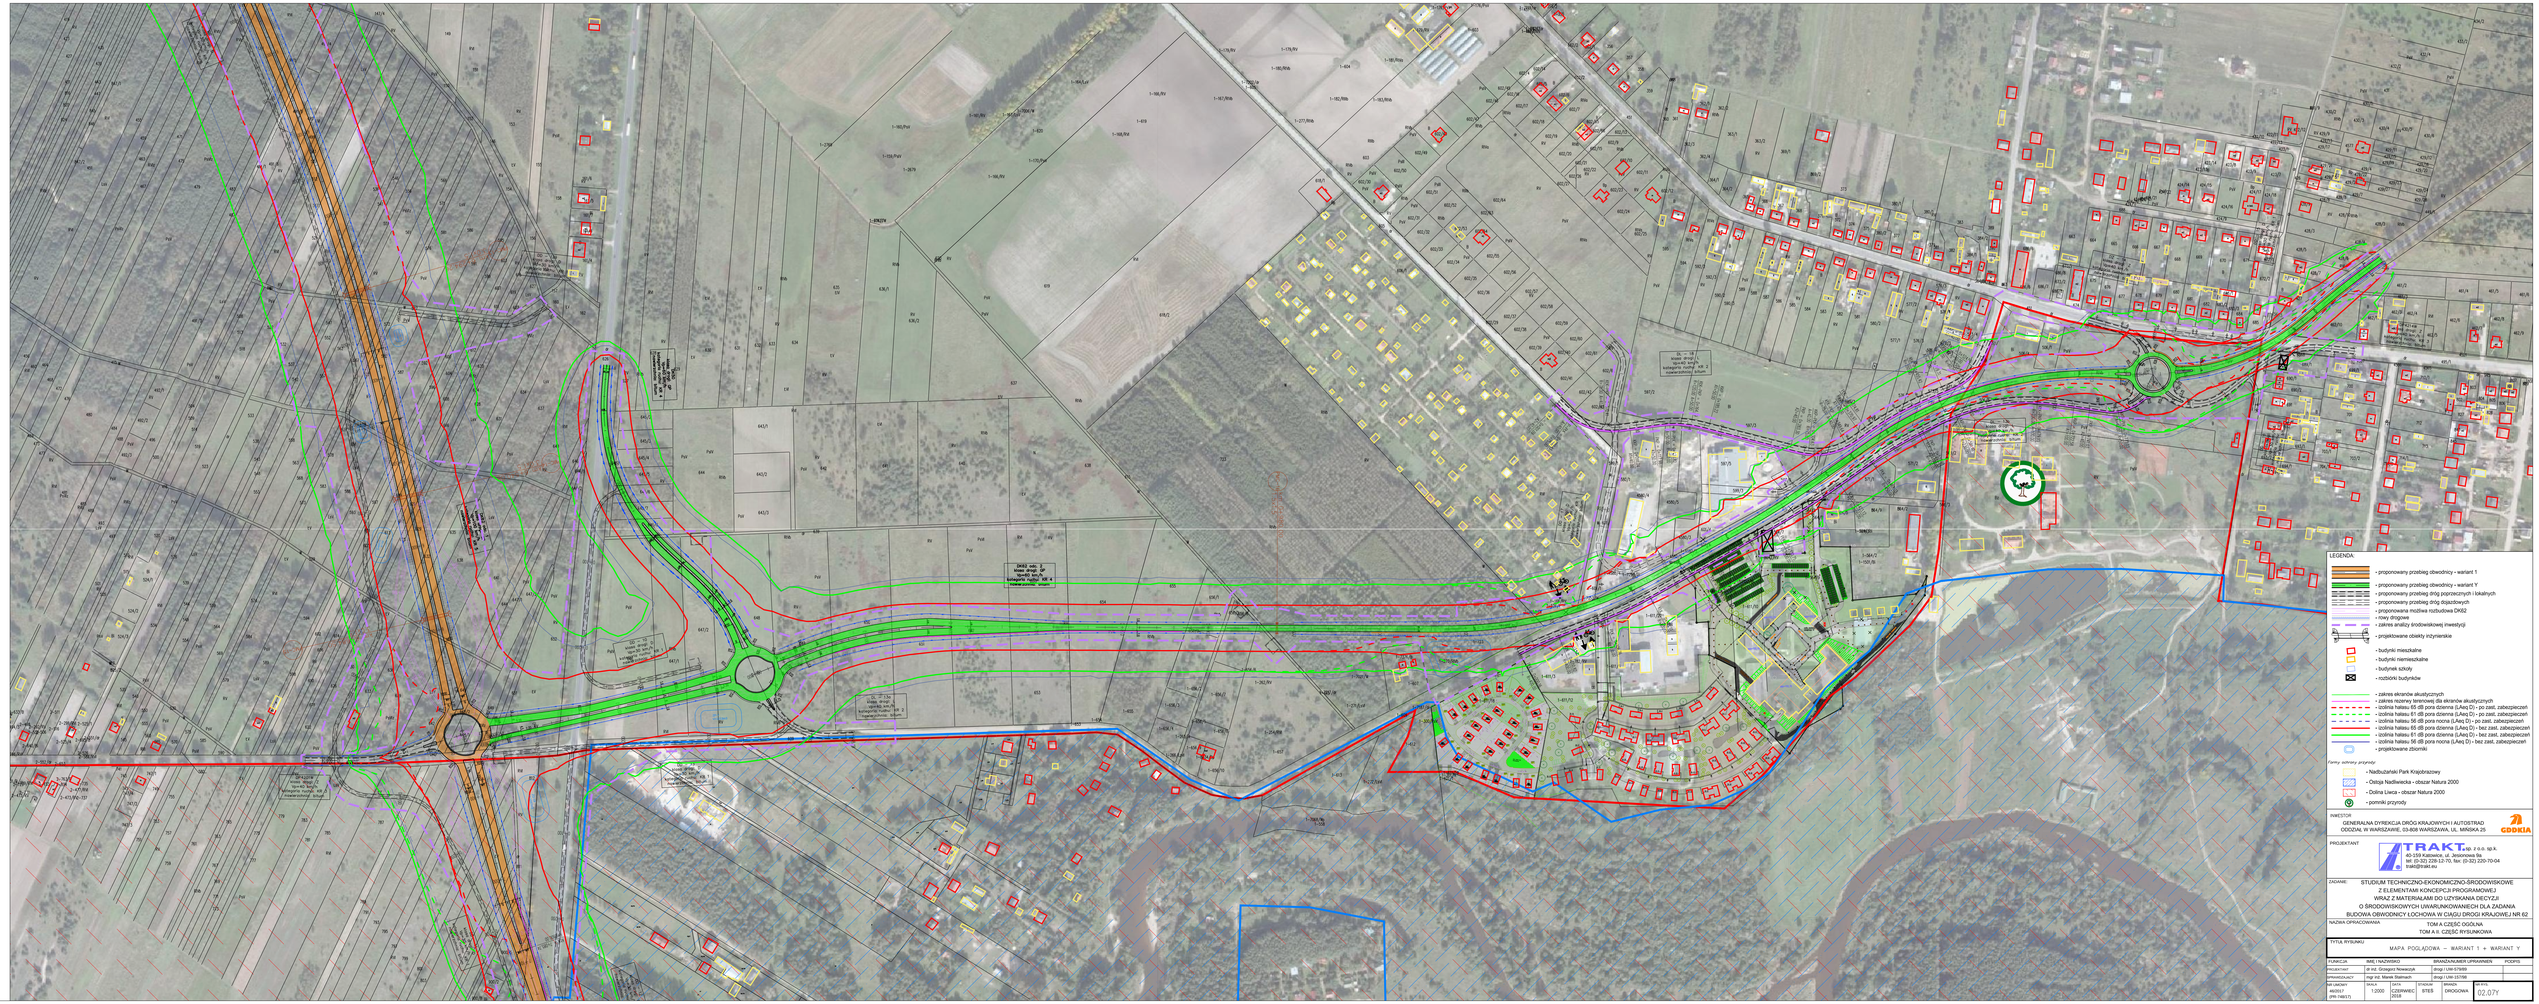
LEGENDA:
- proponowany przebieg obwodnicy - wariant 1
- proponowany przebieg obwodnicy - wariant Y
- proponowany przebieg dróg poprzecznych i lokalnych
- proponowany przebieg dróg dojazdowych
- proponowana możliwa rozbudowa DK62
- rowy drogowe
- zakres analizy środowiskowej inwestycji
- projektowane obiekty inżynierskie
- budynki mieszkalne
- budynki niemieszkalne
- budynek szkoły
- rozbiórki budynków
- zakres ekranów akustycznych
- zakres rozmyj terenowej dla ekranów akustycznych
- izolinia hałasu 65 dB pora dzienna [LAeq D] - po zast. zabezpieczeń
- izolinia hałasu 61 dB pora dzienna [LAeq D] - po zast. zabezpieczeń
- izolinia hałasu 56 dB pora nocna [LAeq D] - po zast. zabezpieczeń
- izolinia hałasu 65 dB pora dzienna [LAeq D] - bez zast. zabezpieczeń
- izolinia hałasu 61 dB pora dzienna [LAeq D] - bez zast. zabezpieczeń
- izolinia hałasu 56 dB pora nocna [LAeq D] - bez zast. zabezpieczeń
- projektowane zbiorniki
Formy ochrony przyrody:
- Nadbużański Park Krajobrazowy
- Ostoja Nadliwiecka - obszar Natura 2000
- Dolina Liwca - obszar Natura 2000
- pomniki przyrody
INWESTOR
GENERALNA DYREKCJA DRÓG KRAJOWYCH I AUTOSTRAD
ODDZIAŁ W WARSZAWIE, 03-848 WARSZAWA, UL. MINSKA 25
GDDKiA
PROJEKTANT
TRAKT S.A. P.B.O. SP. K.
40-329 Katowice, ul. Jodłowa 9a
tel: (0-32) 228-12-70, fax: (0-32) 220-70-04
trakt@trakt.eu
ZADANIE: STUDIUM TECHNICZNO-EKONOMICZNO-ŚRODOWISKOWE Z ELEMENTAMI KONCEPCJI PROGRAMOWEJ WRAZ Z MATERIAŁAMI DO UZYSKANIA DECYZJI O ŚRODOWISKOWYCH UWARUNKOWANIACH DLA ZADANIA BUDOWA OBWODNICY ŁOCHOWA W CIĄGU DROGI KRAJOWEJ NR 62
NAZWA OPRACOWANIA: TOM A CZĘŚĆ OGÓLNA
TOM A II. CZĘŚĆ RYSUNKOWA
TYTUŁ RYSUNKU: MAPA POGLĄDOWA – WARIANT 1 + WARIANT Y
FUNKCJA | IMIĘ I NAZWISKO | BRANŻA/NUMER UPRAWNIEŃ | PODPIS
PROJEKTANT | dr inż. Grzegorz Nowacyk | proj/ UW/-037/99
SPRAWDZAJĄCY | mgr inż. Marek Stalmach | proj/ UW/-037/99
SKALA MAPY: 46/2017 (PN-74/A77) | 1:2000
DATA: 02/2019 | STADIUM: STEŚ | BRANŻA: DROGOWA
NR RYS.: 02.07Y