WARIANT 5

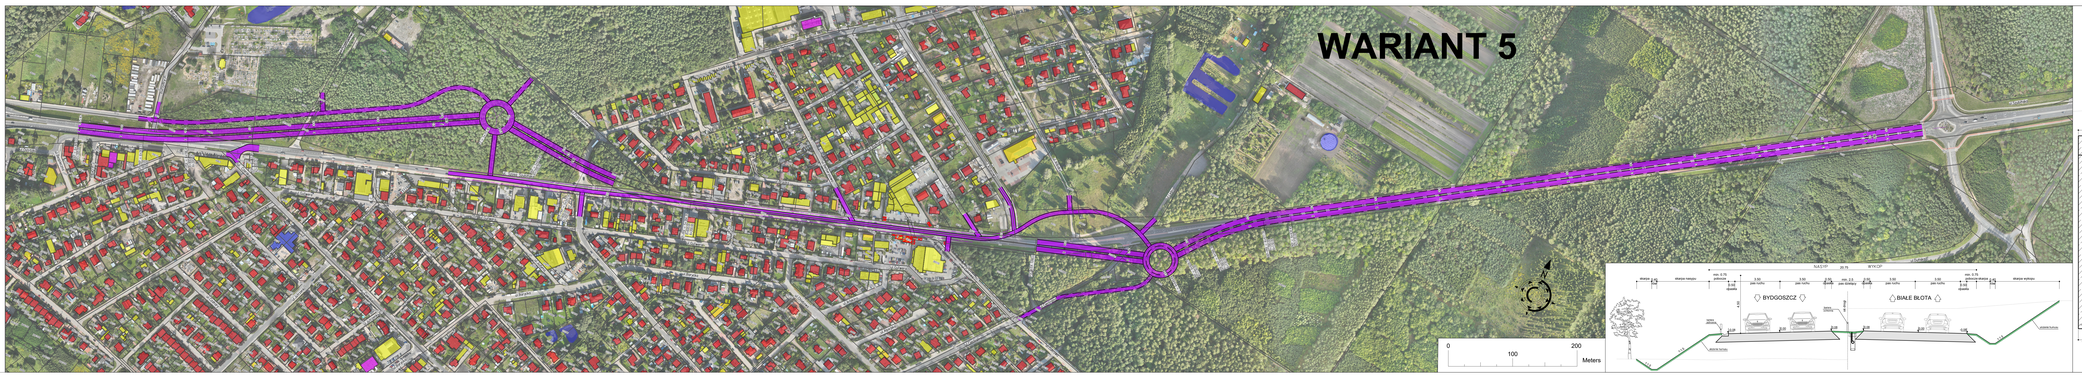

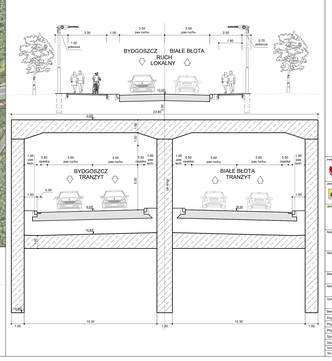

LEGENDA

- 0000/0 — granice i numery działek
- cieki, jeziora
- Wariant 5
- Budynki mieszkalne
- Budynki usługowe
- Budynki użyteczności publicznej
- Budynki służby zdrowia
- Budynki przeznaczone zagrożone wykroczeniem

Inwestor:
Zarząd Województwa Kujawsko - Pomorskiego
ul. Plac Teatralny 2, 87-100 Toruń

Zamawiający:
Zarząd Dróg Wojewódzkich w Bydgoszczy
ul. Dworcowa 85, 85-033 Bydgoszcz

Jednostka projektowa:
TRAKT sp. z o.o. sp. k.
Biuro Projektowe Gdańsk
ul. Kazimierza Pułaskiego 10/12, 80-368 Gdańsk
tel. +48 58 341 15 00
fax. +48 58 341 15 99
biuro@trakt.com.pl

Nazwa zlecenia dodatkowego:
Opracowanie dokumentacji Studium Techniczno-Ekonomiczno-Środowiskowego dla połączenia Miasta Bydgoszczy z węzłem drogowym na trasie szybkiego ruchu S5 / S10 w miejscowości Białe Błota

Nazwa zlecenia budowlanego:
"Budowa połączenia Miasta Bydgoszczy z węzłem drogowym na trasie szybkiego ruchu S5 / S10 w miejscowości Białe Błota"

Nazwa opracowania:
STUDIUM TECHNICZNO-EKONOMICZNO-ŚRODOWISKOWE

Nazwa opracowania:
Część ogólna

Tytuł rysunku:
Plan sytuacyjny - wariant 5

Sprawdził:	Data:	Imię i nazwisko:	Nr uprawnień:	Podpis:
Projektant:	11-2006	Paweł Szczepański	Sp.Pr.Nr.PM-276/10	
Projektant:	11-2006	Paweł Szczepański	drogowa	SNP/0005/POOD/10
Projektant:	11-2006	Przemysław Miller	drogowa	Sp.Ko.Nr.PM-276/10
Sprawdzający:	11-2006	Michał Czaplewa	drogowa	SLK/1/CZP/0200/06
Sprawdzał:	11-2006	Wojciech Kubiak - Rzicza	drogowa	SLK/1/KUB/0200/06

Nazwa zlecenia:	Skala:	Data opracowania:	Nazwa pliku:	Pieczęć:
Nr ref. w ZLUS PR-WB-03-1	1:2000	11-2006 11-2006	trakt 02.dwg	