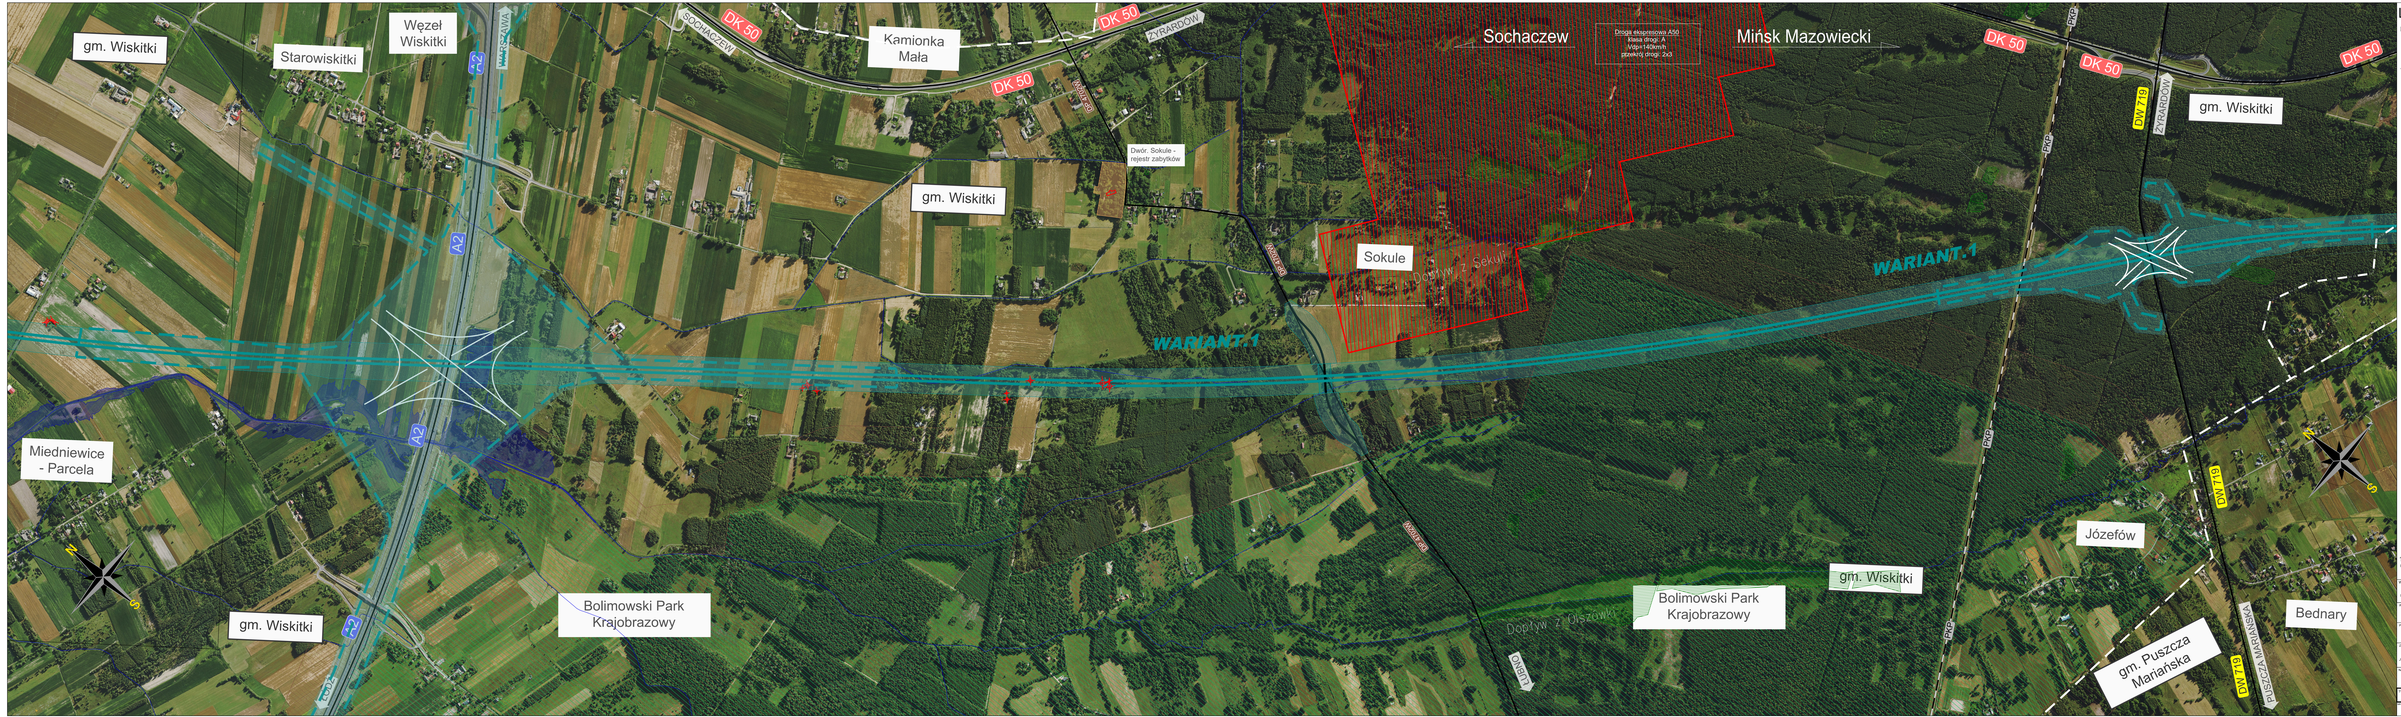

gm. Wiskitki
Starowiskitki
Węzeł
Wiskitki
A2
WARSZAWA
SOCHACZEW
DK 50
Kamionka
Mała
DK 50
ŻYRARDÓW
DK 50
DP 4702W
Dwór. Sokule -
rejestr zabytków
gm. Wiskitki
Sochaczew
Droga ekspresowa A50
klasa drogi: A
Vdp=140km/h
przekrój drogi: 2x3
Mińsk Mazowiecki
DK 50
PKP
DK 50
DW 719
ŻYRARDÓW
DK 50
gm. Wiskitki
Sokule
Dopływ z Sekuli
WARIANT.1
WARIANT.1
A2
DP 4702W
PKP
Miedniewice
- Parcela
A2
N
S
gm. Wiskitki
A2
ŁÓDŹ
Bolimowski Park
Krajobrazowy
DP 4702W
Dopływ z Olszówki
ŁUBNO
Bolimowski Park
Krajobrazowy
gm. Wiskitki
PKP
Józefów
DW 719
N
S
Bednary
gm. Puszcza
Mariańska
DW 719
PUSZCZA MARIAŃSKA

LEGENDA:

Rozwiązania sąsiedniego odcinka OAW

- Droga ekspresowa S50 - OAW
- Węzły drogowe
- Budynki do wyburzenia
- Linia wysokiego napiecia

Przedmiotowa inwestycja

- Droga S50/A50 - OAW - Wariant 1
- Obszar analiz węzła drogowego
- Obiekty inżynierskie zachowujące ciągłość dróg poprzecznych
- Budynki do wyburzenia
- Obszar zagrożenia powodziowego
- Istniejące węzły i MOPy

Formy ochrony przyrody

- Obszar ujecia wody w Sokule
- Obszary chronione - cenne przyrodniczo
- Użytki ekologiczne - obszary chronione

Zabytki

- Obiekty i obszary zabytkowe wpisane do rejestru zabytków
- Zabytkowe cmentarze
- Granice Gmin / Powiatów
- Linia wysokiego napiecia
- Bzura Istniejące rzeki / cieki

2 cm - 100 m

100 0 100 200 300 400 m

podziałka liniowa

WSZELKIE PRAWA ZASTRZEŻONE. WSZELKIE RYSUNKI, TEKSTY ORAZ POZOSTAŁE INFORMACJE ZAWARTE W NINIEJSZYM DOKUMENCIE SĄ OBJĘTE OCHRONĄ PRAWNOAUTORSKĄ. ZAKAZUJE SIĘ KOPIOWANIA, DYSTRYBUCJI, PRZETWARZANIA, PRZESYŁANIA CAŁOŚCI BĄDŹ CZĘŚCI TEGO DOKUMENTU BEZ PISEMNEJ ZGODY TRAKT SP. Z O.O. SP. K.

INWESTOR
Skarb Państwa - Generalny Dyrektor Dróg Krajowych i Autostrad
reprezentowany przez
Generalną Dyrekcję Dróg Krajowych i Autostrad oddział w Warszawie
03-808 Warszawa, ul. Mińska 25
GDDKiA

PROJEKTANT
TRAKT
TRAKT sp. z o.o. sp. k.
BIURO PROJEKTÓW
BUDOWNICTWA KOMUNIKACYJNEGO
40-159 Katowice
ul. Jesionowa 9a
tel. +48 32 228 12 70
fax +48 32 220 70 04
trakt@trakt.eu

ZADANIE
Studium Techniczno-Ekonomiczno-Środowiskowe
wraz z uzyskaniem Decyzji o Środowiskowych Uwarunkowaniach dla zadania
„Obwodnica Aglomeracji Warszawskiej, odcinek od DK92 (bez węzła) do S7 (z węzłem)"

NAZWA OPRACOWANIA
TOM A - CZĘŚĆ OGÓLNA
TOM A II. CZĘŚĆ RYSUNKOWA

TYTUŁ RYSUNKU
WARIANT 1
PLAN SYTUACYJNY OD KM 17+000 DO KM 26+000

NR UMOWY	SKALA	DATA	STADIUM	BRANŻA	NR RYS.
197/2022 (PR-902/22)	1:5000	MARZEC 2023	STEŚ ETAP - I	DROGOWA	02.03 / A.II-STEŚ-01