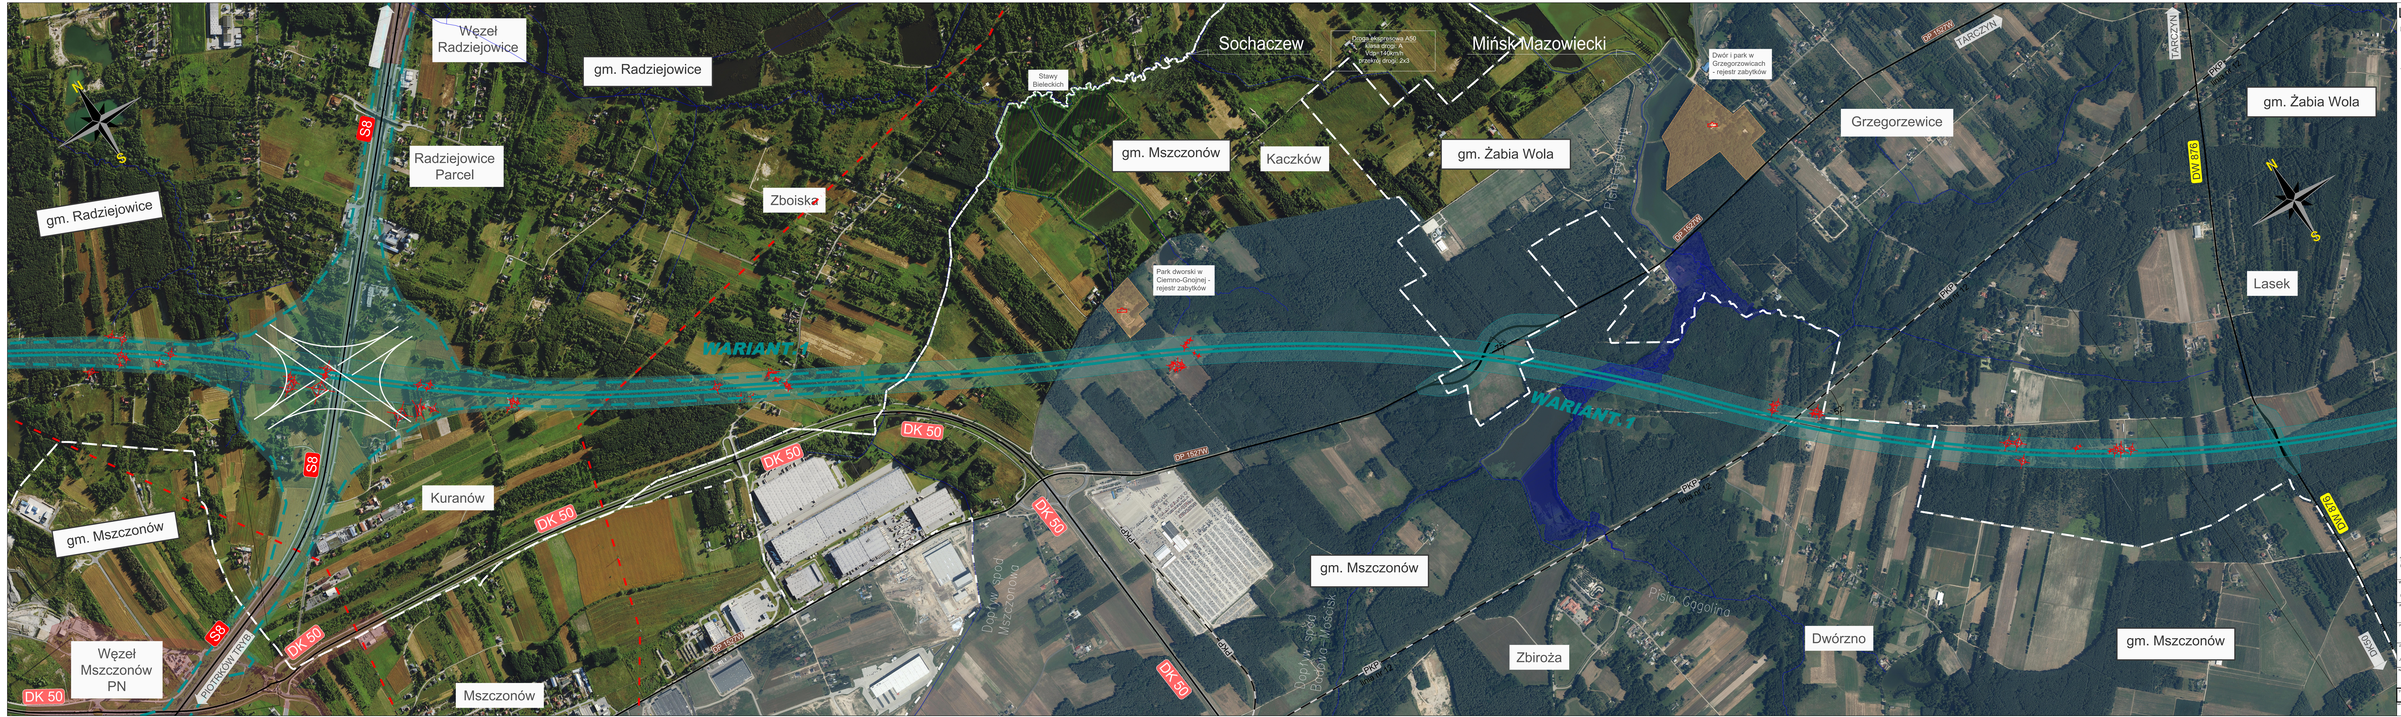

Węzeł Radziejowice
gm. Radziejowice
N
S
S8
Radziejowice Parcel
gm. Radziejowice
Zboiska
Stawy Bieleckich
Sochaczew
Droga ekspresowa A50
klasa drogi: A
Vdp=140km/h
przekrój drogi: 2x3
Mińsk Mazowiecki
Dwór i park w Grzegorzowicach - rejestr zabytków
gm. Mszczonów
Kaczków
gm. Żabia Wola
Pisia Gągolina
Grzegorzewice
DP 1527W
TARCZYN
TARCZYN
PKP linia nr 12
DW 876
gm. Żabia Wola
N
S
Lasek
Park dworski w Ciemno-Gnojnej - rejestr zabytków
WARIANT 1
75°
WARIANT 1
52°
S8
DK 50
DK 50
Kuranów
gm. Mszczonów
DK 50
DK 50
DP 1527W
PKP
DK 50
Dopływ spod Mszczonowa
gm. Mszczonów
Dopływ spod Badowa-Mościsk
PKP linia nr 12
Pisia Gągolina
Zbiroża
Dwórzno
gm. Mszczonów
DK50
DW 876
S8
Węzeł Mszczonów PN
PIOTRKÓW TRYB.
DK 50
DK 50
Mszczonów
DK 50

## LEGENDA:

Rozwiązania sąsiedniego odcinka OAW

- Droga ekspresowa S50 - OAW
- Węzły drogowe
- Budynki do wyburzenia
- Linia wysokiego napiecia

Przedmiotowa inwestycja

- Droga S50/A50 - OAW - Wariant 1
- Obszar analiz węzła drogowego
- Obiekty inżynierskie zachowujące ciągłość dróg poprzecznych
- Budynki do wyburzenia
- Obszar zagrożenia powodziowego
- Istniejące węzły i MOPy

**Formy ochrony przyrody**

- Obszar ujecia wody w Sokule
- Obszary chronione - cenne przyrodniczo
- Użytki ekologiczne - obszary chronione

**Zabytki**

- Obiekty i obszary zabytkowe wpisane do rejestru zabytków
- Zabytkowe cmentarze
- Granice Gmin / Powiatów
- Linia wysokiego napiecia
- Bzura Istniejące rzeki / cieki

2 cm - 100 m

100 0 100 200 300 400 m

podziałka liniowa

WSZELKIE PRAWA ZASTRZEŻONE. WSZELKIE RYSUNKI, TEKSTY ORAZ POZOSTAŁE INFORMACJE ZAWARTE W NINIEJSZYM DOKUMENCIE SĄ OBJĘTE OCHRONĄ PRAWNOAUTORSKĄ. ZAKAZUJE SIĘ KOPIOWANIA, DYSTRYBUCJI, PRZETWARZANIA, PRZESYŁANIA CAŁOŚCI BĄDŹ CZĘŚCI TEGO DOKUMENTU BEZ PISEMNEJ ZGODY TRAKT SP. Z O.O. SP. K.

INWESTOR
Skarb Państwa - Generalny Dyrektor Dróg Krajowych i Autostrad
reprezentowany przez
Generalną Dyrekcję Dróg Krajowych i Autostrad oddział w Warszawie
03-808 Warszawa, ul. Mińska 25

PROJEKTANT
TRAKT sp. z o.o. sp. k.
BIURO PROJEKTÓW
BUDOWNICTWA KOMUNIKACYJNEGO
40-159 Katowice
ul. Jesionowa 9a
tel. +48 32 228 12 70
fax +48 32 220 70 04
trakt@trakt.eu

ZADANIE
Studium Techniczno-Ekonomiczno-Środowiskowe
wraz z uzyskaniem Decyzji o Środowiskowych Uwarunkowaniach dla zadania
„Obwodnica Aglomeracji Warszawskiej, odcinek od DK92 (bez węzła) do S7 (z węzłem)”

NAZWA OPRACOWANIA
TOM A - CZĘŚĆ OGÓLNA
TOM A II. CZĘŚĆ RYSUNKOWA

TYTUŁ RYSUNKU
WARIANT 1
PLAN SYTUACYJNY OD KM 35+000 DO KM 44+000

| NR UMOWY | SKALA | DATA | STADIUM | BRANŻA | NR RYS. |
|---|---|---|---|---|---|
| 197/2022<br>(PR-902/22) | 1:5000 | MARZEC<br>2023 | STEŚ<br>ETAP - I | DROGOWA | 02.05 / A.II-STEŚ-01 |