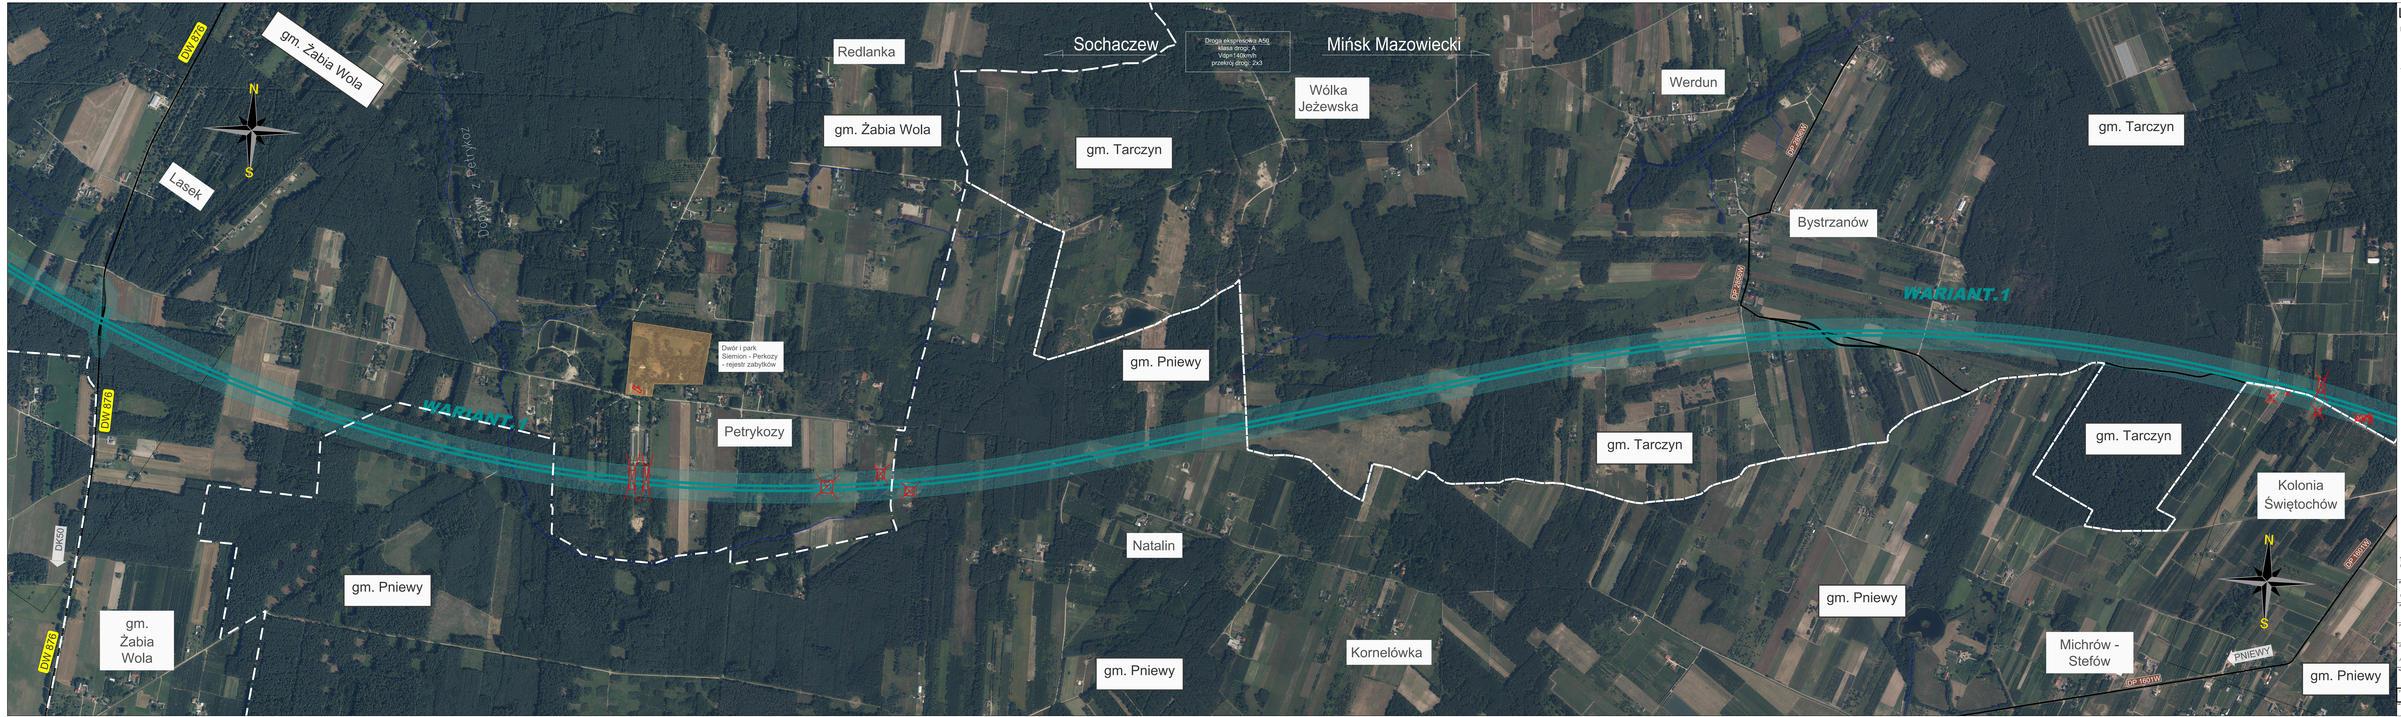

gm. Żabia Wola
DW 876
N
S
Lasek
Dopływ z Petrykoz
Redlanka
gm. Żabia Wola
Sochaczew
Droga ekspresowa A50
klasa drogi: A
Vdp=140km/h
przekrój drogi: 2x3
Mińsk Mazowiecki
Wólka Jeżewska
Werdun
gm. Tarczyn
gm. Tarczyn
DP 2856W
Bystrzanów
DP 2856W
WARIANT.1
Dwór i park
Siemion - Perkozy
- rejestr zabytków
gm. Pniewy
DW 876
WARIANT.1
Petrykozy
gm. Tarczyn
gm. Tarczyn
Kolonia Świętochów
DK50
Natalin
gm. Pniewy
gm. Pniewy
gm. Żabia Wola
gm. Pniewy
DW 876
gm. Pniewy
Kornelówka
N
S
DP 1601W
Michrów - Stefów
PNIEWY
DP 1601W
gm. Pniewy

LEGENDA:

Rozwiązania sąsiedniego odcinka OAW

- ▨ Droga ekspresowa S50 - OAW
- ◆ Węzły drogowe
- ☒ Budynki do wyburzenia
- ▬ Linia wysokiego napiecia

Przedmiotowa inwestycja

- ▨ Droga S50/A50 - OAW - Wariant 1
- ✦ Obszar analiz węzła drogowego
- ▯ Obiekty inżynierskie zachowujące ciągłość dróg poprzecznych
- ⌖ Budynki do wyburzenia
- ▨ Obszar zagrożenia powodziowego
- ▨ Istniejące węzły i MOPy

Formy ochrony przyrody

- ▨ Obszar ujecia wody w Sokule
- ▥ Obszary chronione - cenne przyrodniczo
- ▨ Użytki ekologiczne - obszary chronione

Zabytki

- ▨ Obiekty i obszary zabytkowe wpisane do rejestru zabytków
- ▨ Zabytkowe cmentarze
- ▬ Granice Gmin / Powiatów
- ▬ Linia wysokiego napiecia
- Bzura Istniejące rzeki / cieki

2 cm - 100 m

100 0 100 200 300 400 m

podziałka liniowa

WSZELKIE PRAWA ZASTRZEŻONE. WSZELKIE RYSUNKI, TEKSTY ORAZ POZOSTAŁE INFORMACJE ZAWARTE W NINIEJSZYM DOKUMENCIE SĄ OBJĘTE OCHRONĄ PRAWNOAUTORSKĄ. ZAKAZUJE SIĘ KOPIOWANIA, DYSTRYBUCJI, PRZETWARZANIA, PRZESYŁANIA CAŁOŚCI BĄDŹ CZĘŚCI TEGO DOKUMENTU BEZ PISEMNEJ ZGODY TRAKT SP. Z O.O. SP. K.

INWESTOR
Skarb Państwa - Generalny Dyrektor Dróg Krajowych i Autostrad
reprezentowany przez
Generalną Dyrekcję Dróg Krajowych i Autostrad oddział w Warszawie
03-808 Warszawa, ul. Mińska 25

PROJEKTANT
TRAKT sp. z o.o. sp. k.
BIURO PROJEKTÓW
BUDOWNICTWA KOMUNIKACYJNEGO
40-159 Katowice
ul. Jesionowa 9a
tel. +48 32 228 12 70
fax +48 32 220 70 04
trakt@trakt.eu

ZADANIE
Studium Techniczno-Ekonomiczno-Środowiskowe
wraz z uzyskaniem Decyzji o Środowiskowych Uwarunkowaniach dla zadania
„Obwodnica Aglomeracji Warszawskiej, odcinek od DK92 (bez węzła) do S7 (z węzłem)”

NAZWA OPRACOWANIA
TOM A - CZĘŚĆ OGÓLNA
TOM A II. CZĘŚĆ RYSUNKOWA

TYTUŁ RYSUNKU
WARIANT 1
PLAN SYTUACYJNY OD KM 44+000 DO KM 53+000

NR UMOWY	SKALA	DATA	STADIUM	BRANŻA	NR RYS.
197/2022 (PR-902/22)	1:5000	MARZEC 2023	STEŚ ETAP - I	DROGOWA	02.06 / A.II-STEŚ-01