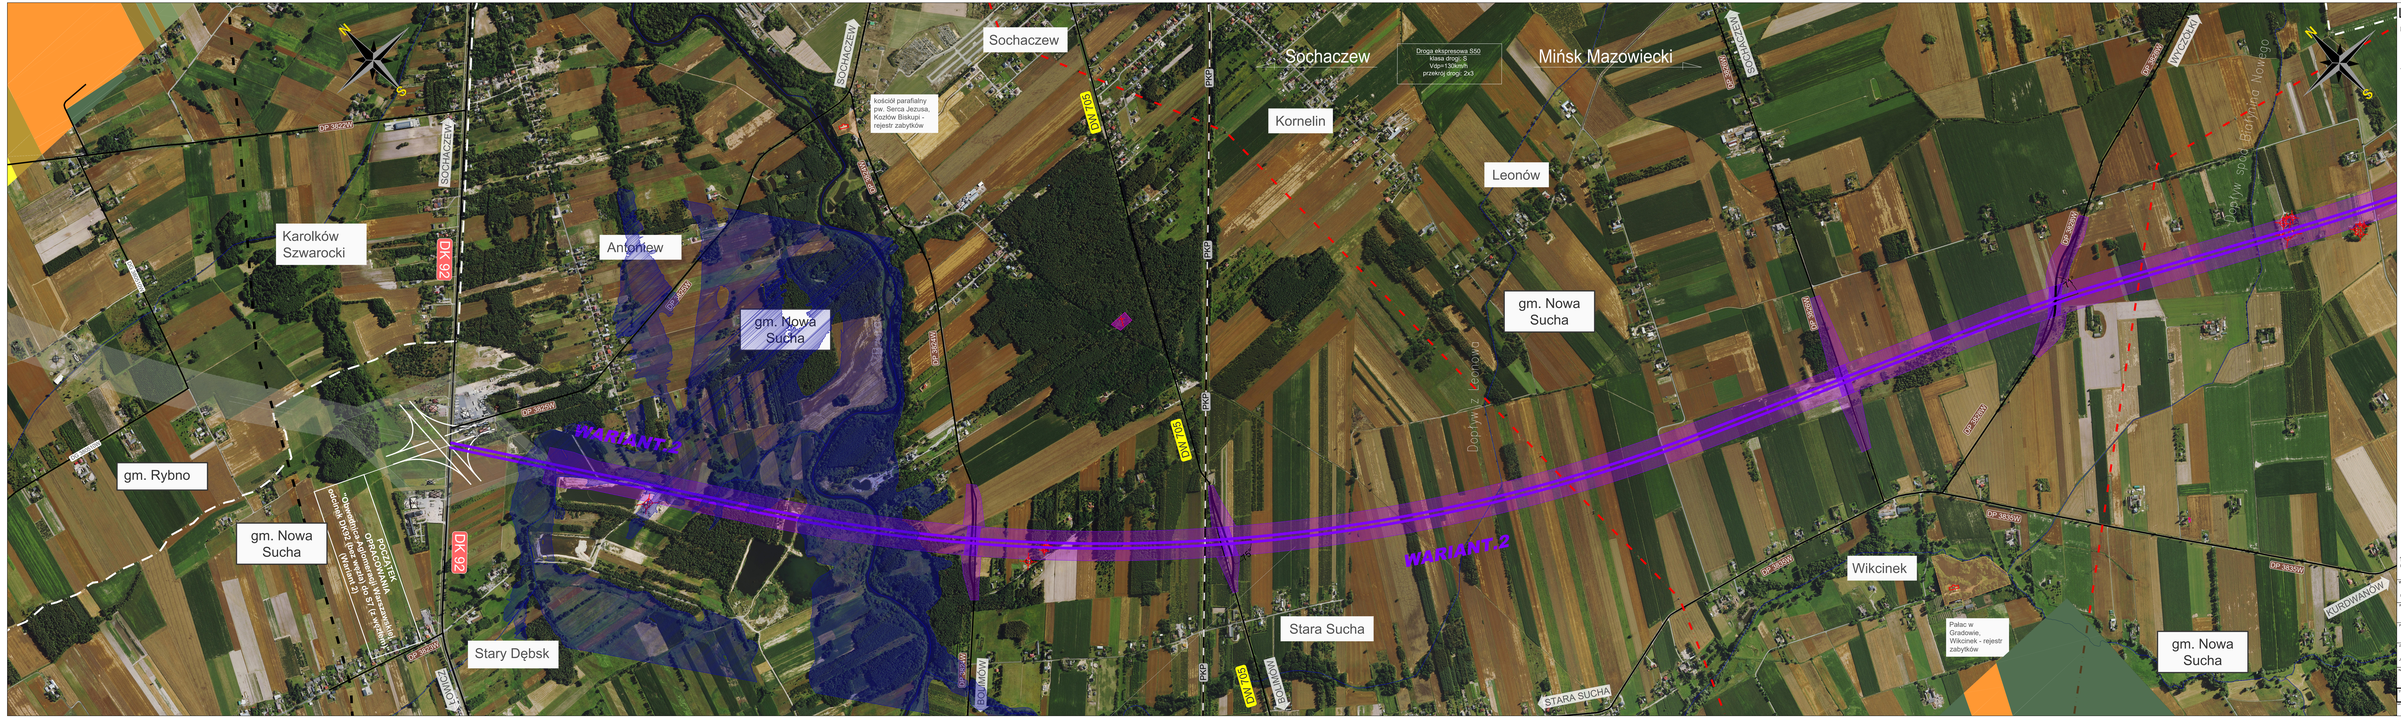

Sochaczew
Sochaczew
Mińsk Mazowiecki
Droga ekspresowa S50
klasa drogi: S
Vdp=130km/h
przekrój drogi: 2x3
Kornelin
Leonów
Karolków Szwarocki
Antoniew
gm. Nowa Sucha
gm. Nowa Sucha
gm. Nowa Sucha
gm. Nowa Sucha
gm. Rybno
Stary Dębsk
Stara Sucha
Wikcinek
kościół parafialny pw. Serca Jezusa, Kozłów Biskupi - rejestr zabytków
Pałac w Gradowie, Wikcinek - rejestr zabytków
POCZĄTEK OPRACOWANIA
"Obwodnica Aglomeracji Warszawskiej, odcinek DK92 (bez węzła) do S7 (z węzłem)"
(Wariant 2)
WARIANT.2
WARIANT.2
DK 92
DK 92
DW 705
DW 705
DW 705
PKP
PKP
PKP
PKP
PKP
DP 3822W
DP 3823W
DP 3824W
DP 3824W
DP 3824W
DP 3825W
DP 3826W
DP 3826W
DP 3828W
DP 3828W
DP 3835W
DP 3835W
DP 3835W
DG 380510W
SOCHACZEW
SOCHACZEW
SOCHACZEW
SOCHACZEW
ŁOWICZ
BOLIMÓW
BOLIMÓW
STARA SUCHA
WYCZÓŁKI
KURDWANÓW
Bzura
Dopływ z Leonowa
Dopływ spod Białynina Nowego
75°
71°
N
S
N
S

LEGENDA:

Rozwiązania sąsiedniego odcinka OAW

Droga ekspresowa S50 - OAW

Węzły drogowe

Budynki do wyburzenia

Linia wysokiego napiecia

Przedmiotowa inwestycja

Droga S50/A50 - OAW - Wariant 2

Obszar analiz węzła drogowego

Obiekty inżynierskie zachowujące ciągłość dróg poprzecznych

Budynki do wyburzenia

Obszar zagrożenia powodziowego

Istniejące węzły i MOPy

Formy ochrony przyrody

Obszar ujecia wody w Sokule

Obszary chronione - cenne przyrodniczo

Użytki ekologiczne - obszary chronione

Zabytki

Obiekty i obszary zabytkowe wpisane do rejestru zabytków

Zabytkowe cmentarze

Granice Gmin / Powiatów

Linia wysokiego napiecia

Bzura Istniejące rzeki / cieki

2 cm - 100 m

100 0 100 200 300 400 m

podziałka liniowa

WSZELKIE PRAWA ZASTRZEŻONE. WSZELKIE RYSUNKI, TEKSTY ORAZ POZOSTAŁE INFORMACJE ZAWARTE W NINIEJSZYM DOKUMENCIE SĄ OBJĘTE OCHRONĄ PRAWNOAUTORSKĄ. ZAKAZUJE SIĘ KOPIOWANIA, DYSTRYBUCJI, PRZETWARZANIA, PRZESYŁANIA CAŁOŚCI BĄDŹ CZĘŚCI TEGO DOKUMENTU BEZ PISEMNEJ ZGODY TRAKT SP. Z O.O. SP. K.

INWESTOR
Skarb Państwa - Generalny Dyrektor Dróg Krajowych i Autostrad
reprezentowany przez
Generalną Dyrekcję Dróg Krajowych i Autostrad oddział w Warszawie
03-808 Warszawa, ul. Mińska 25

PROJEKTANT
TRAKT sp. z o.o. sp. k.
BIURO PROJEKTÓW
BUDOWNICTWA KOMUNIKACYJNEGO
40-159 Katowice
ul. Jesionowa 9a
tel. +48 32 228 12 70
fax +48 32 220 70 04
trakt@trakt.eu

ZADANIE
Studium Techniczno-Ekonomiczno-Środowiskowe
wraz z uzyskaniem Decyzji o Środowiskowych Uwarunkowaniach dla zadania
„Obwodnica Aglomeracji Warszawskiej, odcinek od DK92 (bez węzła) do S7 (z węzłem)"

NAZWA OPRACOWANIA
TOM A - CZĘŚĆ OGÓLNA
TOM A II. CZĘŚĆ RYSUNKOWA

TYTUŁ RYSUNKU
WARIANT 2
PLAN SYTUACYJNY OD KM 0+000 DO KM 8+000

NR UMOWY	SKALA	DATA	STADIUM	BRANŻA	NR RYS.
197/2022 (PR-902/22)	1:5000	MARZEC 2023	STEŚ ETAP - I	DROGOWA	02.01 / A.II-STEŚ-01