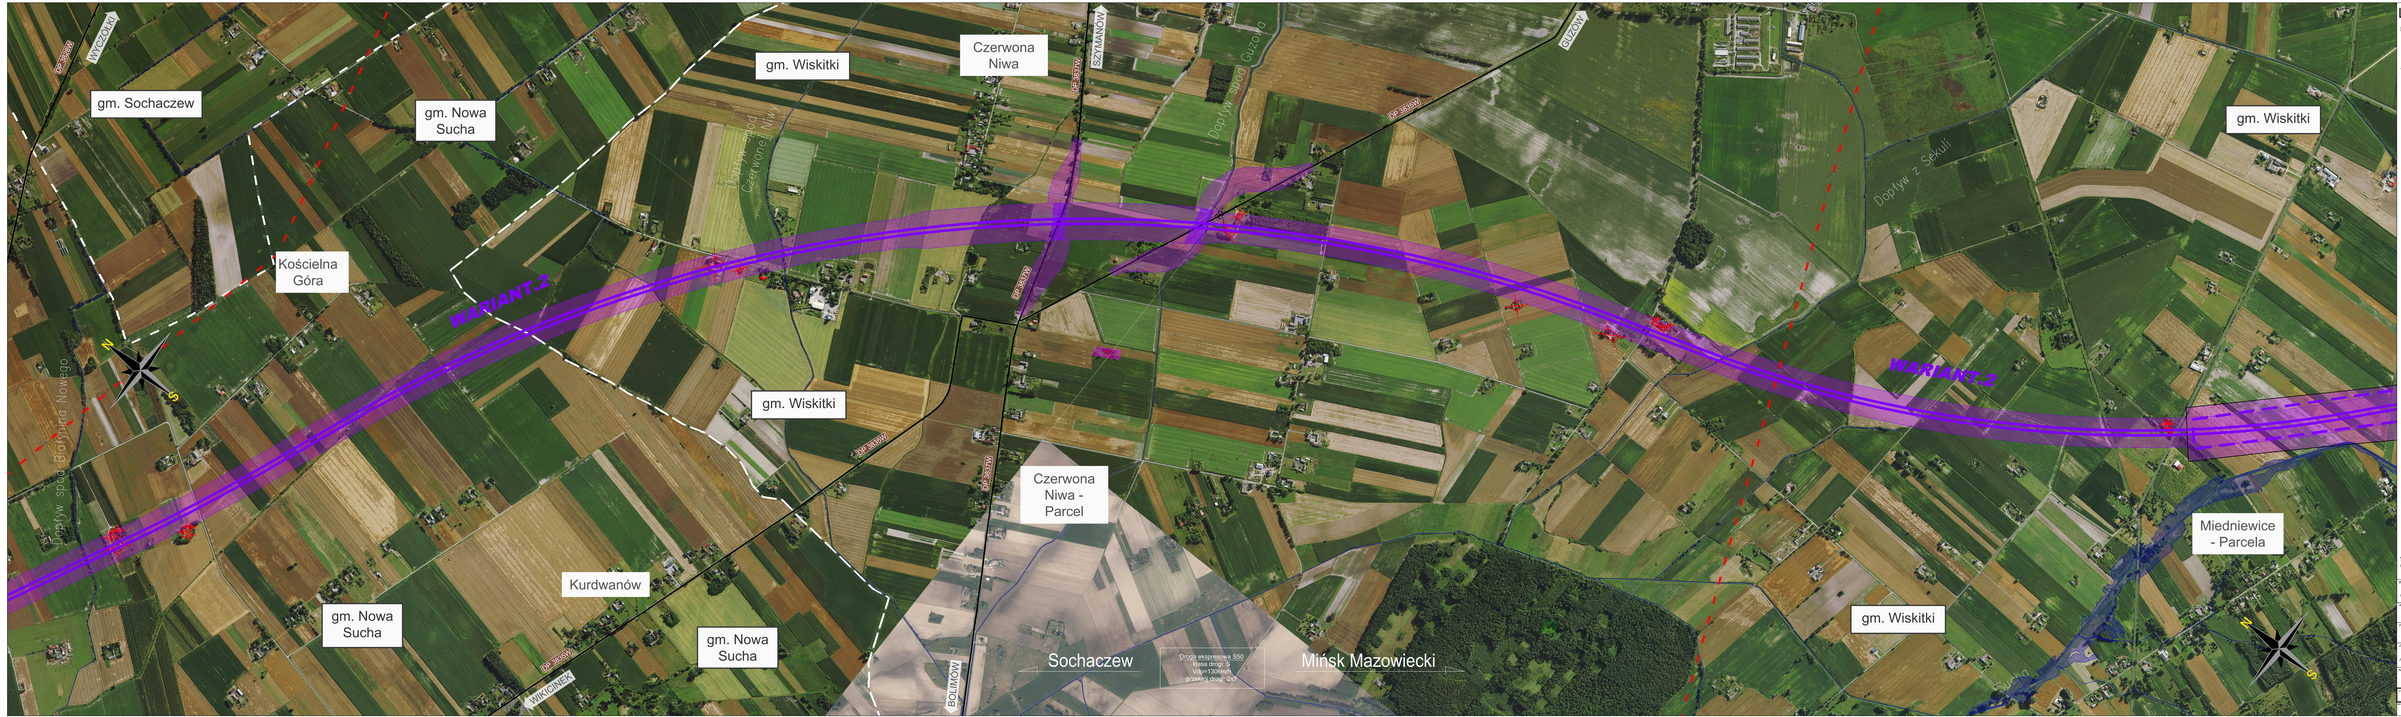

WYCZÓŁKI
DP 3828W
gm. Sochaczew
gm. Nowa Sucha
gm. Wiskitki
Czerwona Niwa
SZYMANÓW
DP 3837W
Dopływ spod Guzowa
GUZÓW
DP 3835W
Dopływ spod Czerwonej Niwy
Kościelna Góra
WARIANT.2
Dopływ z Sekuli
gm. Wiskitki
Dopływ spod Białynina Nowego
N
S
gm. Wiskitki
Czerwona Niwa - Parcel
Kurdwanów
gm. Nowa Sucha
gm. Nowa Sucha
WIKICINEK
BOLIMÓW
Sochaczew
Droga ekspresowa S50
klasa drogi: S
Vdp=130km/h
przekrój drogi: 2x3
Mińsk Mazowiecki
WARIANT.2
Miedniewice - Parcela
gm. Wiskitki
Sucha
N
S

LEGENDA:

Rozwiązania sąsiedniego odcinka OAW

▨	Droga ekspresowa S50 - OAW
◆	Węzły drogowe
⊘	Budynki do wyburzenia
▪ ▬ ▪	Linia wysokiego napiecia

Przedmiotowa inwestycja

▨	Droga S50/A50 - OAW - Wariant 2
✦	Obszar analiz węzła drogowego
▮	Obiekty inżynierskie zachowujące ciągłość dróg poprzecznych
⌖	Budynki do wyburzenia
▨	Obszar zagrożenia powodziowego
▨	Istniejące węzły i MOPy

Formy ochrony przyrody

▨	Obszar ujecia wody w Sokule
▥	Obszary chronione - cenne przyrodniczo
▨	Użytki ekologiczne - obszary chronione

Zabytki

▨	Obiekty i obszary zabytkowe wpisane do rejestru zabytków
▨	Zabytkowe cmentarze
▪ ▬ ▪	Granice Gmin / Powiatów
▪ ▬ ▪	Linia wysokiego napiecia
Bzura	Istniejące rzeki / cieki

2 cm - 100 m

100 0 100 200 300 400 m

podziałka liniowa

WSZELKIE PRAWA ZASTRZEŻONE. WSZELKIE RYSUNKI, TEKSTY ORAZ POZOSTAŁE INFORMACJE ZAWARTE W NINIEJSZYM DOKUMENCIE SĄ OBJĘTE OCHRONĄ PRAWNOAUTORSKĄ. ZAKAZUJE SIĘ KOPIOWANIA, DYSTRYBUCJI, PRZETWARZANIA, PRZESYŁANIA CAŁOŚCI BĄDŹ CZĘŚCI TEGO DOKUMENTU BEZ PISEMNEJ ZGODY TRAKT SP. Z O.O. SP. K.

INWESTOR
Skarb Państwa - Generalny Dyrektor Dróg Krajowych i Autostrad
reprezentowany przez
Generalną Dyrekcję Dróg Krajowych i Autostrad oddział w Warszawie
03-808 Warszawa, ul. Mińska 25

PROJEKTANT
TRAKT sp. z o.o. sp. k.
BIURO PROJEKTÓW
BUDOWNICTWA KOMUNIKACYJNEGO
40-159 Katowice
ul. Jesionowa 9a
tel. +48 32 228 12 70
fax +48 32 220 70 04
trakt@trakt.eu

ZADANIE
Studium Techniczno-Ekonomiczno-Środowiskowe
wraz z uzyskaniem Decyzji o Środowiskowych Uwarunkowaniach dla zadania
„Obwodnica Aglomeracji Warszawskiej, odcinek od DK92 (bez węzła) do S7 (z węzłem)"

NAZWA OPRACOWANIA
TOM A - CZĘŚĆ OGÓLNA
TOM A II. CZĘŚĆ RYSUNKOWA

TYTUŁ RYSUNKU
WARIANT 2
PLAN SYTUACYJNY OD KM 8+000 DO KM 17+000

NR UMOWY	SKALA	DATA	STADIUM	BRANŻA	NR RYS.
197/2022 (PR-902/22)	1:5000	MARZEC 2023	STEŚ ETAP - I	DROGOWA	02.02 / A.II-STEŚ-01