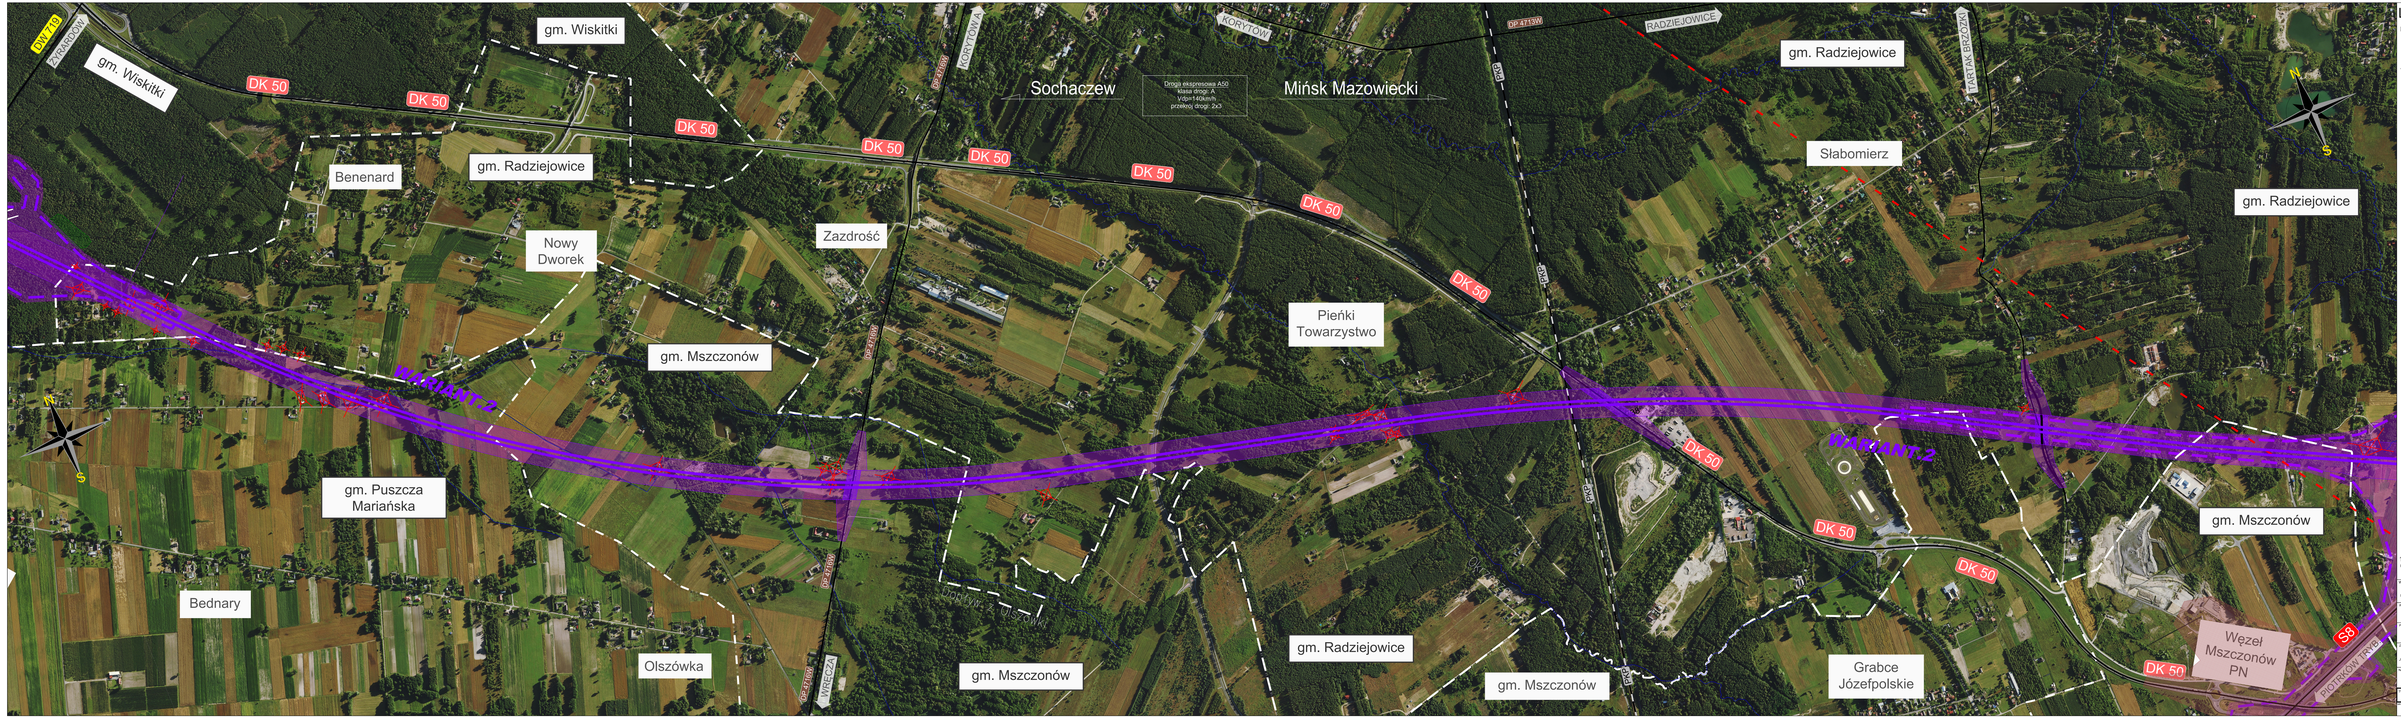

DW 719
ŻYRARDÓW
gm. Wiskitki
gm. Wiskitki
DK 50
DK 50
DK 50
DK 50
DK 50
DK 50
DK 50
DK 50
DK 50
DK 50
DK 50
DK 50
gm. Radziejowice
Benenard
Nowy Dworek
Zazdrość
gm. Mszczonów
KORYTÓW A
DP 4716W
DP 4716W
DP 4716W
Sochaczew
Droga ekspresowa A50
klasa drogi: A
Vdp=140km/h
przekrój drogi: 2x3
Mińsk Mazowiecki
KORYTÓW
DP 4713W
RADZIEJOWICE
PKP
PKP
PKP
PKP
gm. Radziejowice
TARTAK BRZÓZKI
Słabomierz
gm. Radziejowice
Pieńki Towarzystwo
WARIANT 2
WARIANT 2
N
S
N
S
38°
gm. Puszcza Mariańska
Bednary
Olszówka
WRĘCZA
Dopływ z Olszówki
Okrzeszа
gm. Mszczonów
gm. Radziejowice
gm. Mszczonów
Grabce Józefpolskie
gm. Mszczonów
Węzeł Mszczonów PN
S8
PIOTRKÓW TRYB.

LEGENDA:

Rozwiązania sąsiedniego odcinka OAW

- Droga ekspresowa S50 - OAW
- Węzły drogowe
- Budynki do wyburzenia
- Linia wysokiego napiecia

Przedmiotowa inwestycja

- Droga S50/A50 - OAW - Wariant 2
- Obszar analiz węzła drogowego
- Obiekty inżynierskie zachowujące ciągłość dróg poprzecznych
- Budynki do wyburzenia
- Obszar zagrożenia powodziowego
- Istniejące węzły i MOPy

Formy ochrony przyrody

- Obszar ujecia wody w Sokule
- Obszary chronione - cenne przyrodniczo
- Użytki ekologiczne - obszary chronione

Zabytki

- Obiekty i obszary zabytkowe wpisane do rejestru zabytków
- Zabytkowe cmentarze
- Granice Gmin / Powiatów
- Linia wysokiego napiecia
- Bzura Istniejące rzeki / cieki

2 cm - 100 m
100 0 100 200 300 400 m
podziałka liniowa

WSZELKIE PRAWA ZASTRZEŻONE. WSZELKIE RYSUNKI, TEKSTY ORAZ POZOSTAŁE INFORMACJE ZAWARTE W NINIEJSZYM DOKUMENCIE SĄ OBJĘTE OCHRONĄ PRAWNOAUTORSKĄ. ZAKAZUJE SIĘ KOPIOWANIA, DYSTRYBUCJI, PRZETWARZANIA, PRZESYŁANIA CAŁOŚCI BĄDŹ CZĘŚCI TEGO DOKUMENTU BEZ PISEMNEJ ZGODY TRAKT SP. Z O.O. SP. K.

INWESTOR
Skarb Państwa - Generalny Dyrektor Dróg Krajowych i Autostrad
reprezentowany przez
Generalną Dyrekcję Dróg Krajowych i Autostrad oddział w Warszawie
03-808 Warszawa, ul. Mińska 25

PROJEKTANT
TRAKT sp. z o.o. sp. k.
BIURO PROJEKTÓW
BUDOWNICTWA KOMUNIKACYJNEGO
40-159 Katowice
ul. Jesionowa 9a
tel. +48 32 228 12 70
fax +48 32 220 70 04
trakt@trakt.eu

ZADANIE
Studium Techniczno-Ekonomiczno-Środowiskowe
wraz z uzyskaniem Decyzji o Środowiskowych Uwarunkowaniach dla zadania
„Obwodnica Aglomeracji Warszawskiej, odcinek od DK92 (bez węzła) do S7 (z węzłem)"

NAZWA OPRACOWANIA
TOM A - CZĘŚĆ OGÓLNA
TOM A II. CZĘŚĆ RYSUNKOWA

TYTUŁ RYSUNKU
WARIANT 2
PLAN SYTUACYJNY OD KM 26+000 DO KM 35+000

NR UMOWY	SKALA	DATA	STADIUM	BRANŻA	NR RYS.
197/2022 (PR-902/22)	1:5000	MARZEC 2023	STEŚ ETAP - I	DROGOWA	02.04 / A.II-STEŚ-01