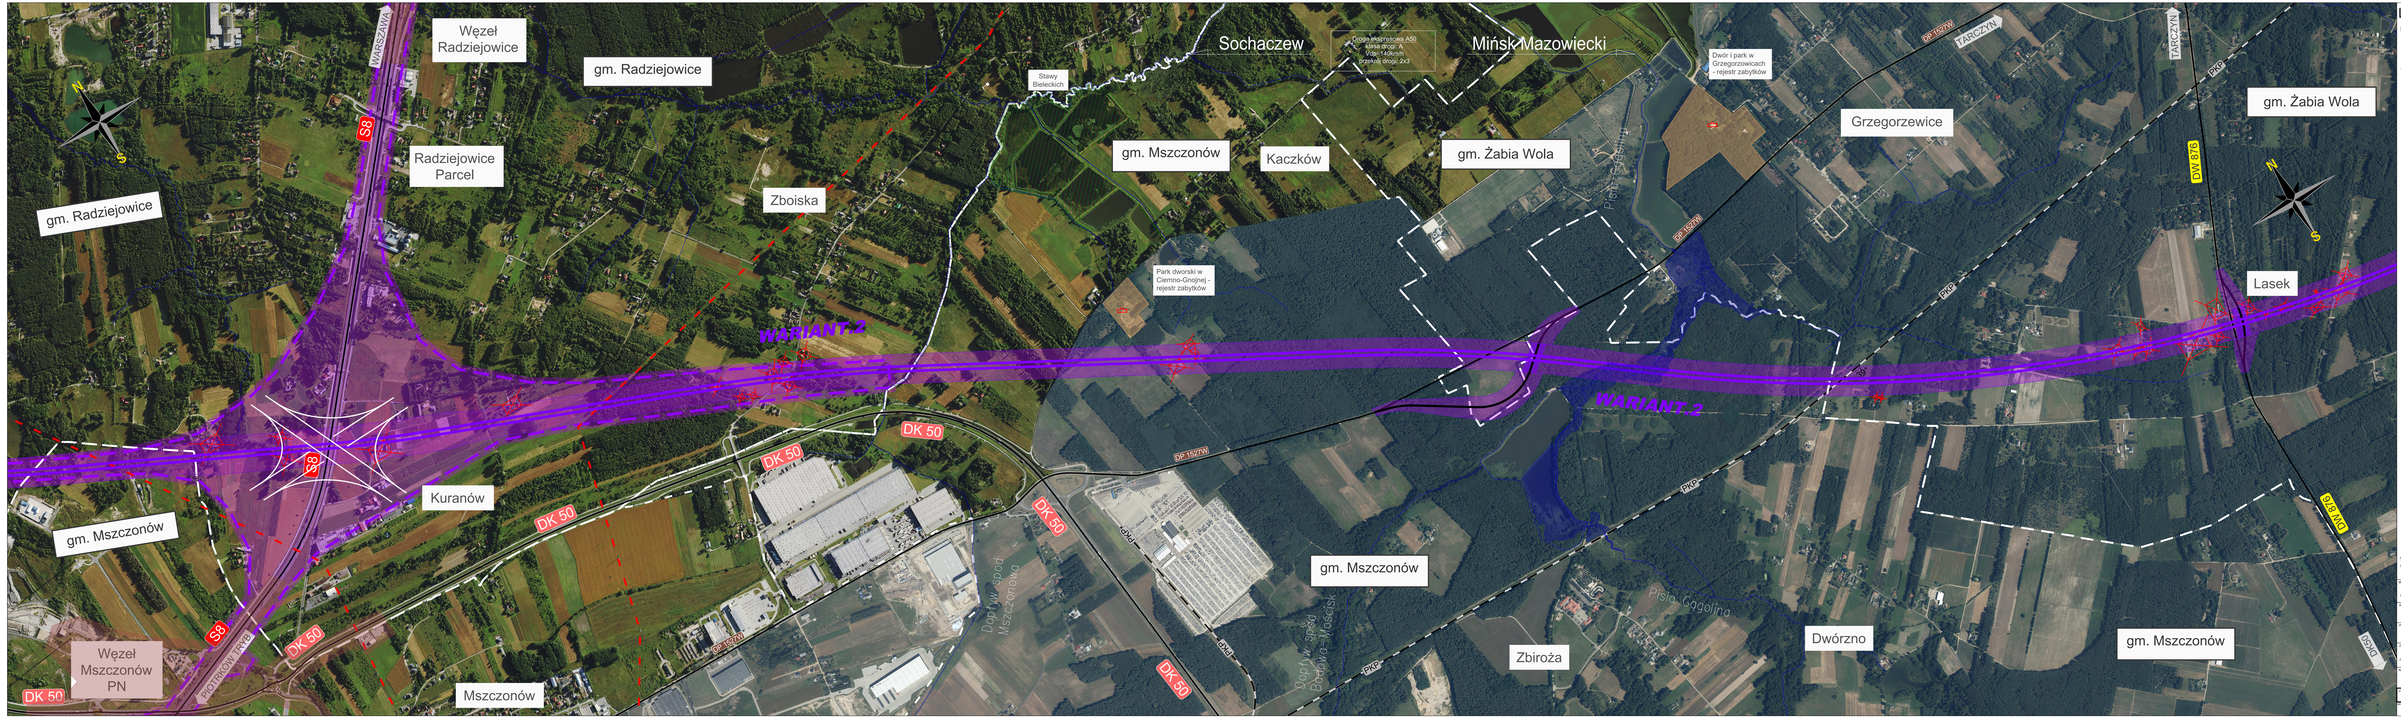

WARSZAWA
S8
Węzeł Radziejowice
gm. Radziejowice
Radziejowice Parcel
gm. Radziejowice
Zboiska
Stawy Bieleckich
Sochaczew
Droga ekspresowa A50
klasa drogi: A
Vdp=140km/h
przekrój drogi: 2x3
Mińsk Mazowiecki
Dwór i park w Grzegorzowicach - rejestr zabytków
DP 1527W
TARCZYN
TARCZYN
PKP
gm. Mszczonów
Kaczków
gm. Żabia Wola
Pisia Gągolina
Grzegorzewice
gm. Żabia Wola
DW 876
N
S
N
S
Park dworski w Ciemno-Gnojnej - rejestr zabytków
WARIANT.2
WARIANT.2
DP 1527W
39°
Lasek
S8
Kuranów
DK 50
DK 50
DK 50
DK 50
gm. Mszczonów
S8
Węzeł Mszczonów PN
DK 50
PIOTRKÓW TRYB.
DK 50
DP 1527W
Mszczonów
DK 50
PKP
Dopływ spod Mszczonowa
Dopływ spod Badowa-Mościsk
gm. Mszczonów
PKP
PKP
Zbiroża
Pisia Gągolina
Dwórzno
gm. Mszczonów
DK50
DW 876

LEGENDA:

Rozwiązania sąsiedniego odcinka OAW

▨	Droga ekspresowa S50 - OAW
✕	Węzły drogowe
⌀	Budynki do wyburzenia
▬ ▬ ╹ ╹	Linia wysokiego napiecia

Przedmiotowa inwestycja

▤	Droga S50/A50 - OAW - Wariant 2
✕	Obszar analiz węzła drogowego
▮	Obiekty inżynierskie zachowujące ciągłość dróg poprzecznych
✛	Budynki do wyburzenia
▬	Obszar zagrożenia powodziowego
▨	Istniejące węzły i MOPy

Formy ochrony przyrody

▨	Obszar ujecia wody w Sokule
▥	Obszary chronione - cenne przyrodniczo
▨	Użytki ekologiczne - obszary chronione

Zabytki

▭	Obiekty i obszary zabytkowe wpisane do rejestru zabytków
✛	Zabytkowe cmentarze
▬ ▬ ╹ ╹	Granice Gmin / Powiatów
▬ ▬ ╹ ╹	Linia wysokiego napiecia
Bzura	Istniejące rzeki / cieki

2 cm - 100 m

100 0 100 200 300 400 m

podziałka liniowa

WSZELKIE PRAWA ZASTRZEŻONE. WSZELKIE RYSUNKI, TEKSTY ORAZ POZOSTAŁE INFORMACJE ZAWARTE W NINIEJSZYM DOKUMENCIE SĄ OBJĘTE OCHRONĄ PRAWNOAUTORSKĄ. ZAKAZUJE SIĘ KOPIOWANIA, DYSTRYBUCJI, PRZETWARZANIA, PRZESYŁANIA CAŁOŚCI BĄDŹ CZĘŚCI TEGO DOKUMENTU BEZ PISEMNEJ ZGODY TRAKT SP. Z O.O. SP. K.

INWESTOR
Skarb Państwa - Generalny Dyrektor Dróg Krajowych i Autostrad
reprezentowany przez
Generalną Dyrekcję Dróg Krajowych i Autostrad oddział w Warszawie
03-808 Warszawa, ul. Mińska 25
GDDKIA

PROJEKTANT
TRAKT
TRAKT sp. z o.o. sp. k.
BIURO PROJEKTÓW
BUDOWNICTWA KOMUNIKACYJNEGO
40-159 Katowice
ul. Jesionowa 9a
tel. +48 32 228 12 70
fax +48 32 220 70 04
trakt@trakt.eu

ZADANIE
Studium Techniczno-Ekonomiczno-Środowiskowe
wraz z uzyskaniem Decyzji o Środowiskowych Uwarunkowaniach dla zadania
„Obwodnica Aglomeracji Warszawskiej, odcinek od DK92 (bez węzła) do S7 (z węzłem)”

NAZWA OPRACOWANIA
TOM A - CZĘŚĆ OGÓLNA
TOM A II. CZĘŚĆ RYSUNKOWA

TYTUŁ RYSUNKU
WARIANT 2
PLAN SYTUACYJNY OD KM 35+000 DO KM 44+000

NR UMOWY	SKALA	DATA	STADIUM	BRANŻA	NR RYS.
197/2022 (PR-902/22)	1:5000	MARZEC 2023	STEŚ ETAP - I	DROGOWA	02.05 / A.II-STEŚ-01