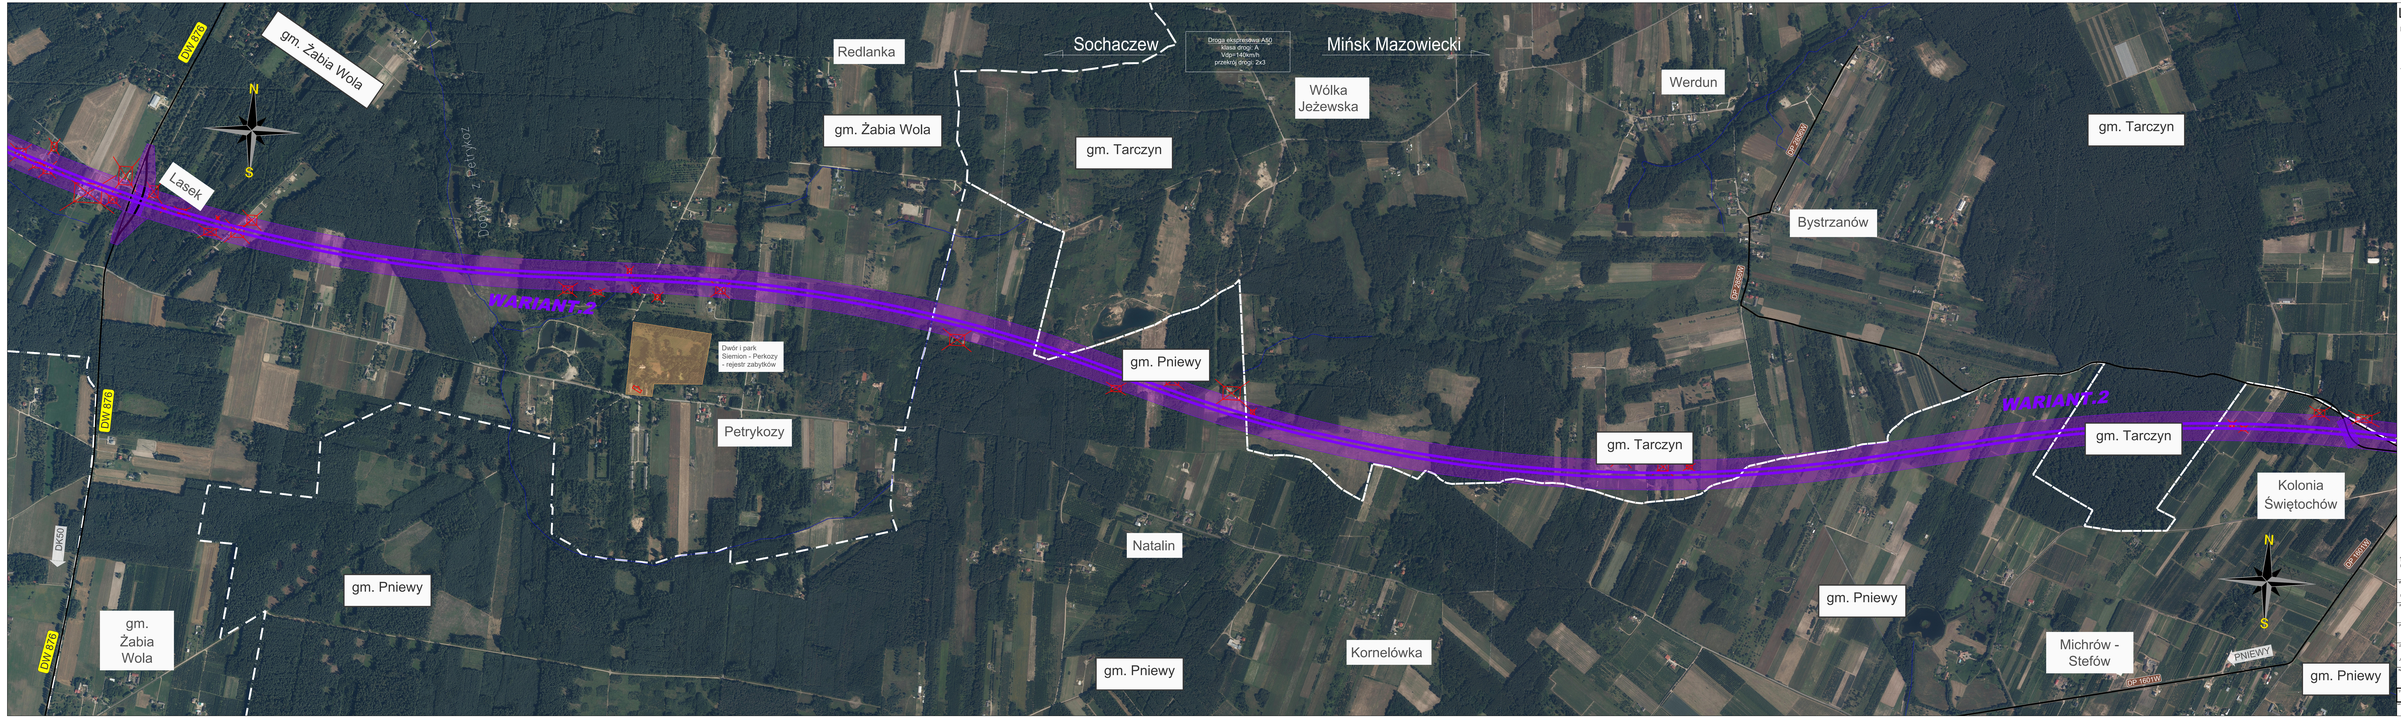

DW 876
gm. Żabia Wola
N
S
Lasek
Dopływ z Petrykoz
WARIANT 2
Dwór i park Siemion - Perkozy - rejestr zabytków
Petrykozy
Redlanka
gm. Żabia Wola
Sochaczew
Droga ekspresowa A50
klasa drogi: A
Vdp=140km/h
przekrój drogi: 2x3
Mińsk Mazowiecki
Wólka Jeżewska
Werdun
gm. Tarczyn
gm. Pniewy
DP 2856W
Bystrzanów
gm. Tarczyn
DW 876
DK50
gm. Pniewy
gm. Żabia Wola
Natalin
gm. Pniewy
Kornelówka
gm. Tarczyn
WARIANT 2
gm. Tarczyn
Kolonia Świętochów
N
S
DP 1601W
gm. Pniewy
Michrów - Stefów
PNIEWY
DP 1601W
gm. Pniewy

LEGENDA:

Rozwiązania sąsiedniego odcinka OAW

- Droga ekspresowa S50 - OAW
- Węzły drogowe
- Budynki do wyburzenia
- Linia wysokiego napiecia

Przedmiotowa inwestycja

- Droga S50/A50 - OAW - Wariant 2
- Obszar analiz węzła drogowego
- Obiekty inżynierskie zachowujące ciągłość dróg poprzecznych
- Budynki do wyburzenia
- Obszar zagrożenia powodziowego
- Istniejące węzły i MOPy

Formy ochrony przyrody

- Obszar ujecia wody w Sokule
- Obszary chronione - cenne przyrodniczo
- Użytki ekologiczne - obszary chronione

Zabytki

- Obiekty i obszary zabytkowe wpisane do rejestru zabytków
- Zabytkowe cmentarze
- Granice Gmin / Powiatów
- Linia wysokiego napiecia
- Bzura — Istniejące rzeki / cieki

2 cm - 100 m

100 0 100 200 300 400 m

podziałka liniowa

WSZELKIE PRAWA ZASTRZEŻONE. WSZELKIE RYSUNKI, TEKSTY ORAZ POZOSTAŁE INFORMACJE ZAWARTE W NINIEJSZYM DOKUMENCIE SĄ OBJĘTE OCHRONĄ PRAWNOAUTORSKĄ. ZAKAZUJE SIĘ KOPIOWANIA, DYSTRYBUCJI, PRZETWARZANIA, PRZESYŁANIA CAŁOŚCI BĄDŹ CZĘŚCI TEGO DOKUMENTU BEZ PISEMNEJ ZGODY TRAKT SP. Z O.O. SP. K.

INWESTOR
Skarb Państwa - Generalny Dyrektor Dróg Krajowych i Autostrad
reprezentowany przez
Generalną Dyrekcję Dróg Krajowych i Autostrad oddział w Warszawie
03-808 Warszawa, ul. Mińska 25
GDDKIA

PROJEKTANT
TRAKT
TRAKT sp. z o.o. sp. k.
BIURO PROJEKTÓW
BUDOWNICTWA KOMUNIKACYJNEGO
40-159 Katowice
ul. Jesionowa 9a
tel. +48 32 228 12 70
fax +48 32 220 70 04
trakt@trakt.eu

ZADANIE
Studium Techniczno-Ekonomiczno-Środowiskowe
wraz z uzyskaniem Decyzji o Środowiskowych Uwarunkowaniach dla zadania
„Obwodnica Aglomeracji Warszawskiej, odcinek od DK92 (bez węzła) do S7 (z węzłem)”

NAZWA OPRACOWANIA
TOM A - CZĘŚĆ OGÓLNA
TOM A II. CZĘŚĆ RYSUNKOWA

TYTUŁ RYSUNKU
WARIANT 2
PLAN SYTUACYJNY OD KM 44+000 DO KM 53+000

NR UMOWY	SKALA	DATA	STADIUM	BRANŻA	NR RYS.
197/2022 (PR-902/22)	1:5000	MARZEC 2023	STEŚ ETAP - I	DROGOWA	02.06 / A.II-STEŚ-01