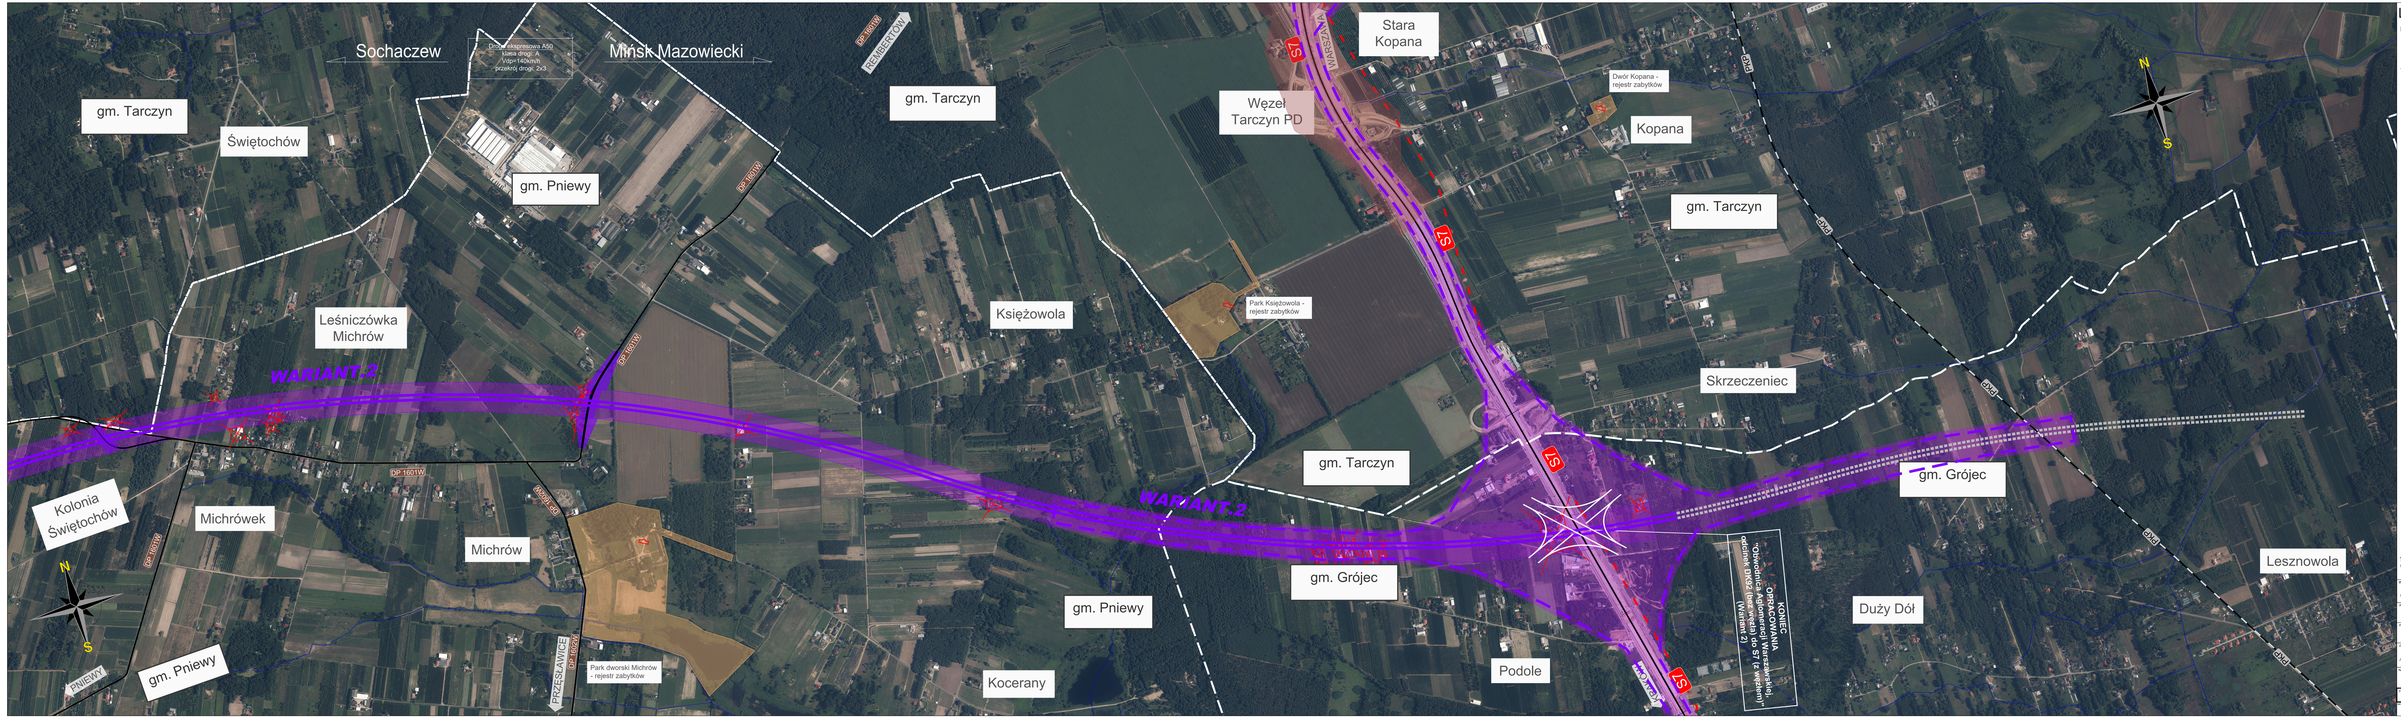

Sochaczew
Droga ekspresowa A50
klasa drogi: A
Vdp=140km/h
przekrój drogi: 2x3
Mińsk Mazowiecki
gm. Tarczyn
Świętochów
gm. Pniewy
DP 1601W
REMBERTÓW
gm. Tarczyn
S7
WARSZAWA
Stara Kopana
Węzeł Tarczyn PD
Dwór Kopana - rejestr zabytków
Kopana
gm. Tarczyn
PKP
N
S
Leśniczówka Michrów
Księżowola
Park Księżowola - rejestr zabytków
S7
Skrzeczeniec
WARIANT.2
gm. Tarczyn
S7
gm. Grójec
Kolonia Świętochów
Michrówek
DP 1601W
DP 1602W
Michrów
WARIANT.2
gm. Grójec
gm. Pniewy
KONIEC OPRACOWANIA "Obwodnica Aglomeracji Warszawskiej, odcinek DK92 (bez węzła) do S7 (z węzłem)" (Wariant 2)
Lesznowola
Duży Dół
N
S
PNIEWY
gm. Pniewy
PRZĘSŁAWICE
Park dworski Michrów - rejestr zabytków
Kocerany
Podole
KRAKÓW
S7

LEGENDA:

Rozwiązania sąsiedniego odcinka OAW

- ▨ Droga ekspresowa S50 - OAW
- ✕ Węzły drogowe
- ✕ Budynki do wyburzenia
- ▪ ▬ ▪ Linia wysokiego napiecia

Przedmiotowa inwestycja

- ▨ Droga S50/A50 - OAW - Wariant 2
- ✕ Obszar analiz węzła drogowego
- ▮ Obiekty inżynierskie zachowujące ciągłość dróg poprzecznych
- ✕ Budynki do wyburzenia
- ▬ Obszar zagrożenia powodziowego
- ▨ Istniejące węzły i MOPy

Formy ochrony przyrody

- ▨ Obszar ujecia wody w Sokule
- ▥ Obszary chronione - cenne przyrodniczo
- ▨ Użytki ekologiczne - obszary chronione

Zabytki

- ▭ Obiekty i obszary zabytkowe wpisane do rejestru zabytków
- ✚ Zabytkowe cmentarze
- ▪ ▬ ▪ Granice Gmin / Powiatów
- ▪ ▬ ▪ Linia wysokiego napiecia
- Bzura Istniejące rzeki / cieki

2 cm - 100 m

100 0 100 200 300 400 m

podziałka liniowa

WSZELKIE PRAWA ZASTRZEŻONE. WSZELKIE RYSUNKI, TEKSTY ORAZ POZOSTAŁE INFORMACJE ZAWARTE W NINIEJSZYM DOKUMENCIE SĄ OBJĘTE OCHRONĄ PRAWNOAUTORSKĄ. ZAKAZUJE SIĘ KOPIOWANIA, DYSTRYBUCJI, PRZETWARZANIA, PRZESYŁANIA CAŁOŚCI BĄDŹ CZĘŚCI TEGO DOKUMENTU BEZ PISEMNEJ ZGODY TRAKT SP. Z O.O. SP. K.

INWESTOR
Skarb Państwa - Generalny Dyrektor Dróg Krajowych i Autostrad
reprezentowany przez
Generalną Dyrekcję Dróg Krajowych i Autostrad oddział w Warszawie
03-808 Warszawa, ul. Mińska 25

PROJEKTANT
TRAKT sp. z o.o. sp. k.
BIURO PROJEKTÓW
BUDOWNICTWA KOMUNIKACYJNEGO
40-159 Katowice
ul. Jesionowa 9a
tel. +48 32 228 12 70
fax +48 32 220 70 04
trakt@trakt.eu

ZADANIE
Studium Techniczno-Ekonomiczno-Środowiskowe
wraz z uzyskaniem Decyzji o Środowiskowych Uwarunkowaniach dla zadania
„Obwodnica Aglomeracji Warszawskiej, odcinek od DK92 (bez węzła) do S7 (z węzłem)”

NAZWA OPRACOWANIA
TOM A - CZĘŚĆ OGÓLNA
TOM A II. CZĘŚĆ RYSUNKOWA

TYTUŁ RYSUNKU
WARIANT 2
PLAN SYTUACYJNY OD KM 53+000 DO KM 62+000

NR UMOWY	SKALA	DATA	STADIUM	BRANŻA	NR RYS.
197/2022 (PR-902/22)	1:5000	MARZEC 2023	STEŚ ETAP - I	DROGOWA	02.07 / A.II-STEŚ-01