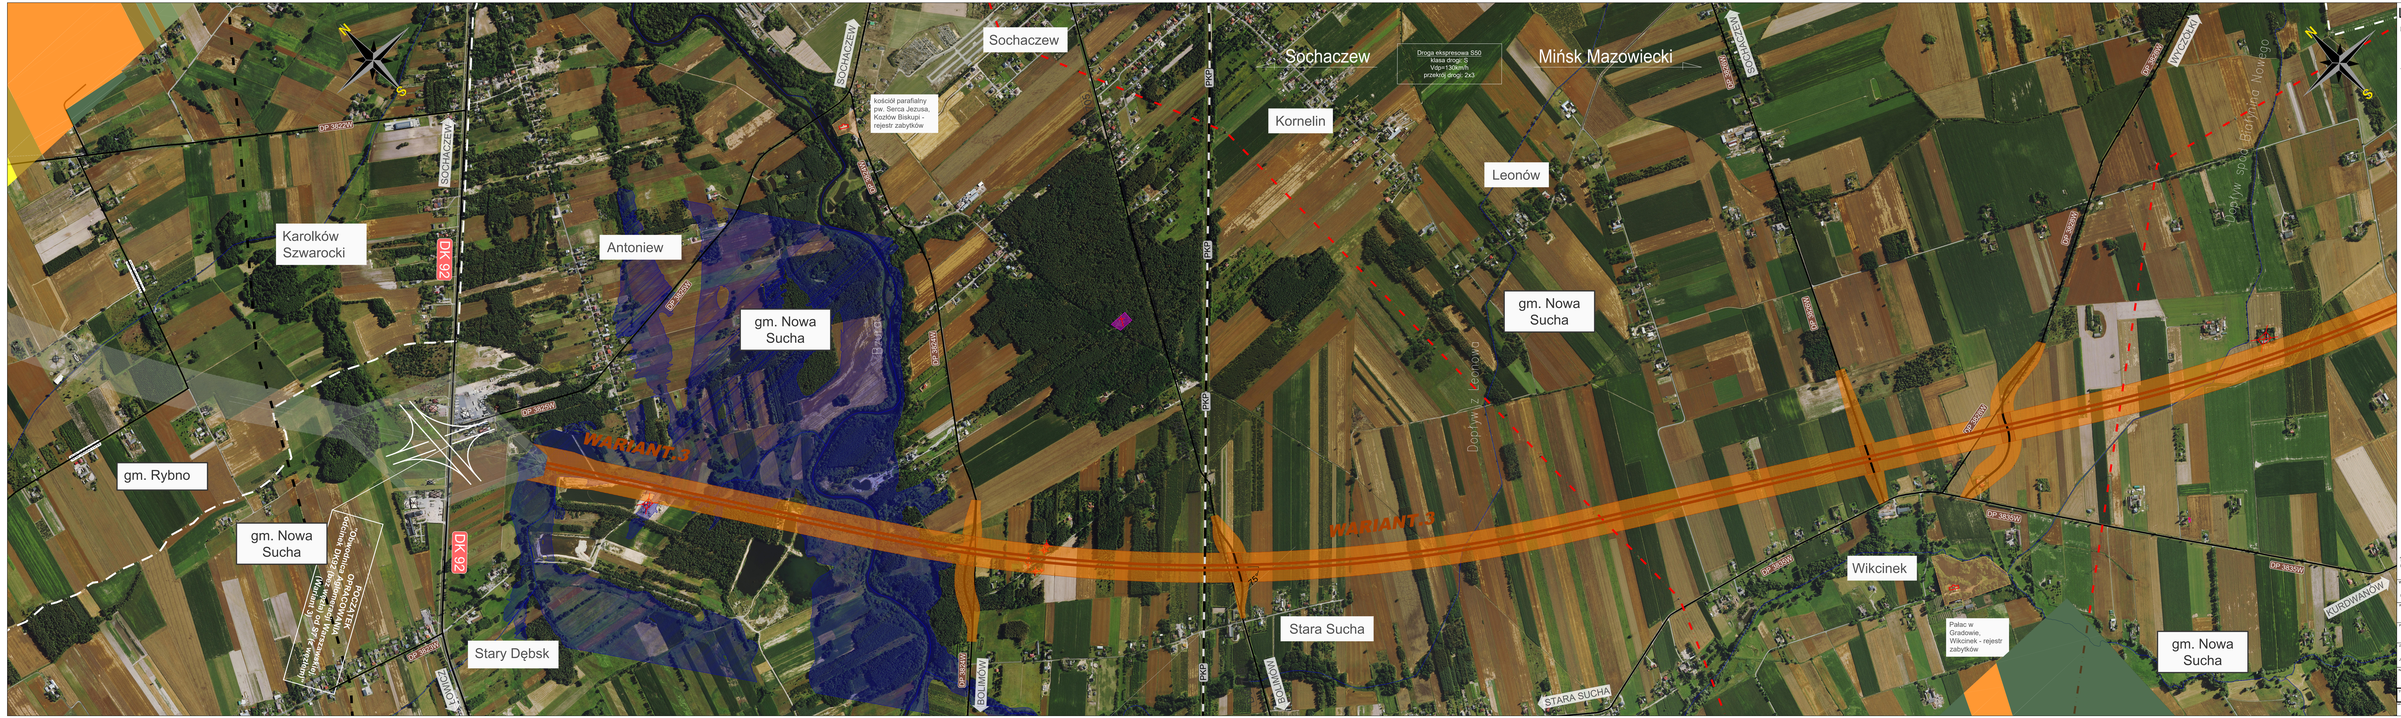

Sochaczew
kościół parafialny pw. Serca Jezusa, Kozłów Biskupi - rejestr zabytków
SOCHACZEW
DP 3822W
Karolków Szwarocki
DK 92
Antoniew
gm. Nowa Sucha
Bzura
DP 3824W
DP 3825W
gm. Rybno
gm. Nowa Sucha
"POCZĄTEK OPRACOWANIA Obwodnica Aglomeracji Warszawskiej, odcinek DK92 (bez węzła) od S7 (z węzłem)" (Wariant 3)
DP 3823W
ŁOWICZ
Stary Dębsk
WARIANT.3
705
PKP
Sochaczew
Mińsk Mazowiecki
Droga ekspresowa S50
klasa drogi: S
Vdp=130km/h
przekrój drogi: 2x3
Kornelin
Leonów
gm. Nowa Sucha
Dopływ z Leonowa
DP 3826W
SOCHACZEW
DP 3828W
WYCZÓŁKI
Dopływ spod Białynina Nowego
BOLIMÓW
75°
Stara Sucha
STARA SUCHA
Wikcinek
DP 3835W
Pałac w Gradowie, Wikcinek - rejestr zabytków
gm. Nowa Sucha
KURDWANÓW
N
S

LEGENDA:

Rozwiązania sąsiedniego odcinka OAW

- ▨ Droga ekspresowa S50 - OAW
- ◆ Węzły drogowe
- ✗ Budynki do wyburzenia
- ▬ Linia wysokiego napiecia

Przedmiotowa inwestycja

- 🟧 Droga S50/A50 - OAW - Wariant 3
- ✦ Obszar analiz węzła drogowego
- ▯ Obiekty inżynierskie zachowujące ciągłość dróg poprzecznych
- ⌖ Budynki do wyburzenia
- 🟦 Obszar zagrożenia powodziowego
- ▨ Istniejące węzły i MOPy

Formy ochrony przyrody

- ▨ Obszar ujecia wody w Sokule
- ▥ Obszary chronione - cenne przyrodniczo
- ▨ Użytki ekologiczne - obszary chronione

Zabytki

- ▨ Obiekty i obszary zabytkowe wpisane do rejestru zabytków
- ▨ Zabytkowe cmentarze
- ▬ Granice Gmin / Powiatów
- ▬ Linia wysokiego napiecia
- Bzura Istniejące rzeki / cieki

2 cm - 100 m

100 0 100 200 300 400 m

podziałka liniowa

WSZELKIE PRAWA ZASTRZEŻONE. WSZELKIE RYSUNKI, TEKSTY ORAZ POZOSTAŁE INFORMACJE ZAWARTE W NINIEJSZYM DOKUMENCIE SĄ OBJĘTE OCHRONĄ PRAWNOAUTORSKĄ. ZAKAZUJE SIĘ KOPIOWANIA, DYSTRYBUCJI, PRZETWARZANIA, PRZESYŁANIA CAŁOŚCI BĄDŹ CZĘŚCI TEGO DOKUMENTU BEZ PISEMNEJ ZGODY TRAKT SP. Z O.O. SP. K.

INWESTOR
Skarb Państwa - Generalny Dyrektor Dróg Krajowych i Autostrad
reprezentowany przez
Generalną Dyrekcję Dróg Krajowych i Autostrad oddział w Warszawie
03-808 Warszawa, ul. Mińska 25

PROJEKTANT
TRAKT sp. z o.o. sp. k.
BIURO PROJEKTÓW
BUDOWNICTWA KOMUNIKACYJNEGO
40-159 Katowice
ul. Jesionowa 9a
tel. +48 32 228 12 70
fax +48 32 220 70 04
trakt@trakt.eu

ZADANIE
Studium Techniczno-Ekonomiczno-Środowiskowe
wraz z uzyskaniem Decyzji o Środowiskowych Uwarunkowaniach dla zadania
„Obwodnica Aglomeracji Warszawskiej, odcinek od DK92 (bez węzła) do S7 (z węzłem)”

NAZWA OPRACOWANIA
TOM A - CZĘŚĆ OGÓLNA
TOM A II. CZĘŚĆ RYSUNKOWA

TYTUŁ RYSUNKU
WARIANT 3
PLAN SYTUACYJNY OD KM 0+000 DO KM 8+000

NR UMOWY	SKALA	DATA	STADIUM	BRANŻA	NR RYS.
197/2022 (PR-902/22)	1:5000	MARZEC 2023	STEŚ ETAP - I	DROGOWA	02.01 / A.II-STEŚ-01