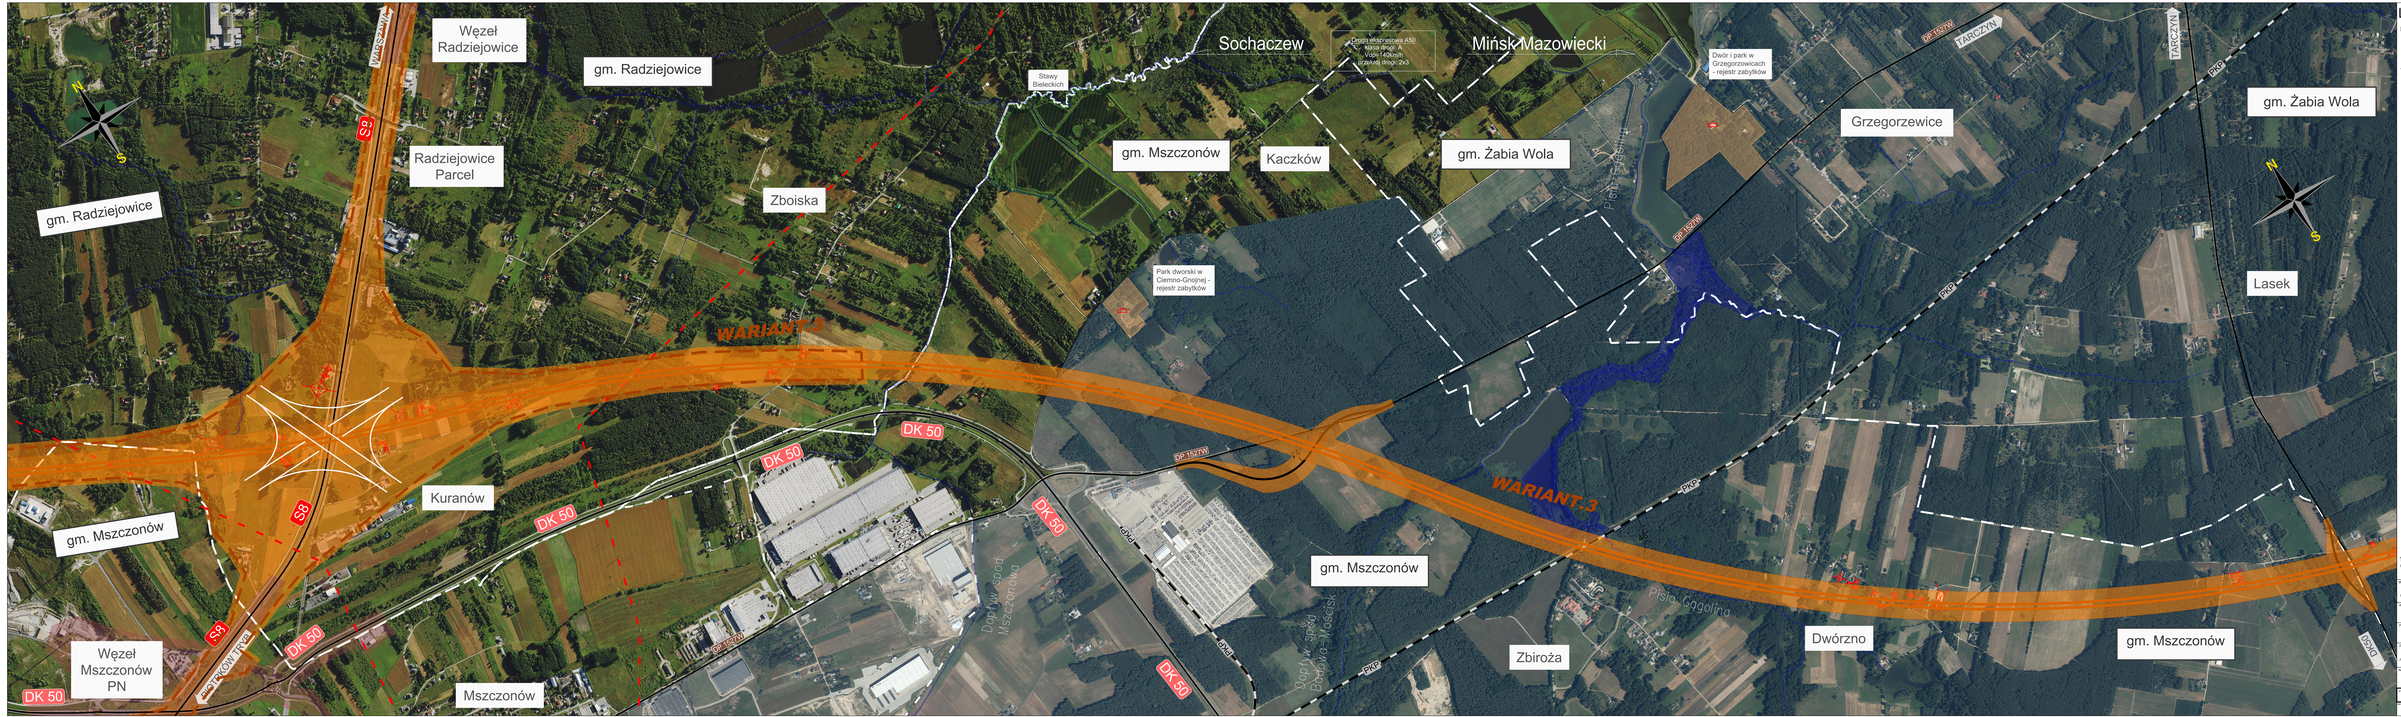

Węzeł Radziejowice
gm. Radziejowice
Sochaczew
Droga ekspresowa A50
klasa drogi: A
Vdp=140km/h
przekrój drogi: 2x3
Mińsk Mazowiecki
Dwór i park w Grzegorzowicach - rejestr zabytków
DP 1527W
TARCZYN
TARCZYN
PKP
gm. Żabia Wola
N
S
WARSZAWA
S8
Radziejowice Parcel
gm. Radziejowice
Zboiska
Stawy Bieleckich
gm. Mszczonów
Kaczków
gm. Żabia Wola
Pisia Gągolina
Grzegorzewice
Park dworski w Ciemno-Gnojnej - rejestr zabytków
WARIANT 3
DP 1527W
PKP
Lasek
DK 50
DK 50
DP 1527W
Kuranów
S8
gm. Mszczonów
DK 50
DK 50
WARIANT 3
46°
74°
PKP
gm. Mszczonów
Dopływ spod Mszczonowa
Dopływ spod Badowa-Mościsk
PKP
Pisia Gągolina
S8
Węzeł Mszczonów PN
DK 50
PIOTRKÓW TRYB.
DK 50
Mszczonów
DK 50
PKP
Zbiroża
Dwórzno
gm. Mszczonów
DK50

LEGENDA:

Rozwiązania sąsiedniego odcinka OAW

- ▨ Droga ekspresowa S50 - OAW
- ✕ Węzły drogowe
- ⌀ Budynki do wyburzenia
- ▬ ▬ Linia wysokiego napiecia

Przedmiotowa inwestycja

- ▤ Droga S50/A50 - OAW - Wariant 3
- ✕ Obszar analiz węzła drogowego
- ▯ Obiekty inżynierskie zachowujące ciągłość dróg poprzecznych
- ⌖ Budynki do wyburzenia
- ▬ Obszar zagrożenia powodziowego
- ▨ Istniejące węzły i MOPy

Formy ochrony przyrody

- ▨ Obszar ujecia wody w Sokule
- ▥ Obszary chronione - cenne przyrodniczo
- ▨ Użytki ekologiczne - obszary chronione

Zabytki

- ▨ Obiekty i obszary zabytkowe wpisane do rejestru zabytków
- ✚ Zabytkowe cmentarze
- ▬ ▬ Granice Gmin / Powiatów
- ▬ ▬ Linia wysokiego napiecia
- Bzura Istniejące rzeki / cieki

2 cm - 100 m

100 0 100 200 300 400 m

podziałka liniowa

WSZELKIE PRAWA ZASTRZEŻONE. WSZELKIE RYSUNKI, TEKSTY ORAZ POZOSTAŁE INFORMACJE ZAWARTE W NINIEJSZYM DOKUMENCIE SĄ OBJĘTE OCHRONĄ PRAWNOAUTORSKĄ. ZAKAZUJE SIĘ KOPIOWANIA, DYSTRYBUCJI, PRZETWARZANIA, PRZESYŁANIA CAŁOŚCI BĄDŹ CZĘŚCI TEGO DOKUMENTU BEZ PISEMNEJ ZGODY TRAKT SP. Z O.O. SP. K.

INWESTOR
Skarb Państwa - Generalny Dyrektor Dróg Krajowych i Autostrad
reprezentowany przez
Generalną Dyrekcję Dróg Krajowych i Autostrad oddział w Warszawie
03-808 Warszawa, ul. Mińska 25

PROJEKTANT
TRAKT sp. z o.o. sp. k.
BIURO PROJEKTÓW
BUDOWNICTWA KOMUNIKACYJNEGO
40-159 Katowice
ul. Jesionowa 9a
tel. +48 32 228 12 70
fax +48 32 220 70 04
trakt@trakt.eu

ZADANIE
Studium Techniczno-Ekonomiczno-Środowiskowe
wraz z uzyskaniem Decyzji o Środowiskowych Uwarunkowaniach dla zadania
„Obwodnica Aglomeracji Warszawskiej, odcinek od DK92 (bez węzła) do S7 (z węzłem)”

NAZWA OPRACOWANIA
TOM A - CZĘŚĆ OGÓLNA
TOM A II. CZĘŚĆ RYSUNKOWA

TYTUŁ RYSUNKU
WARIANT 3
PLAN SYTUACYJNY OD KM 35+000 DO KM 44+000

NR UMOWY	SKALA	DATA	STADIUM	BRANŻA	NR RYS.
197/2022 (PR-902/22)	1:5000	MARZEC 2023	STEŚ ETAP - I	DROGOWA	02.05 / A.II-STEŚ-01