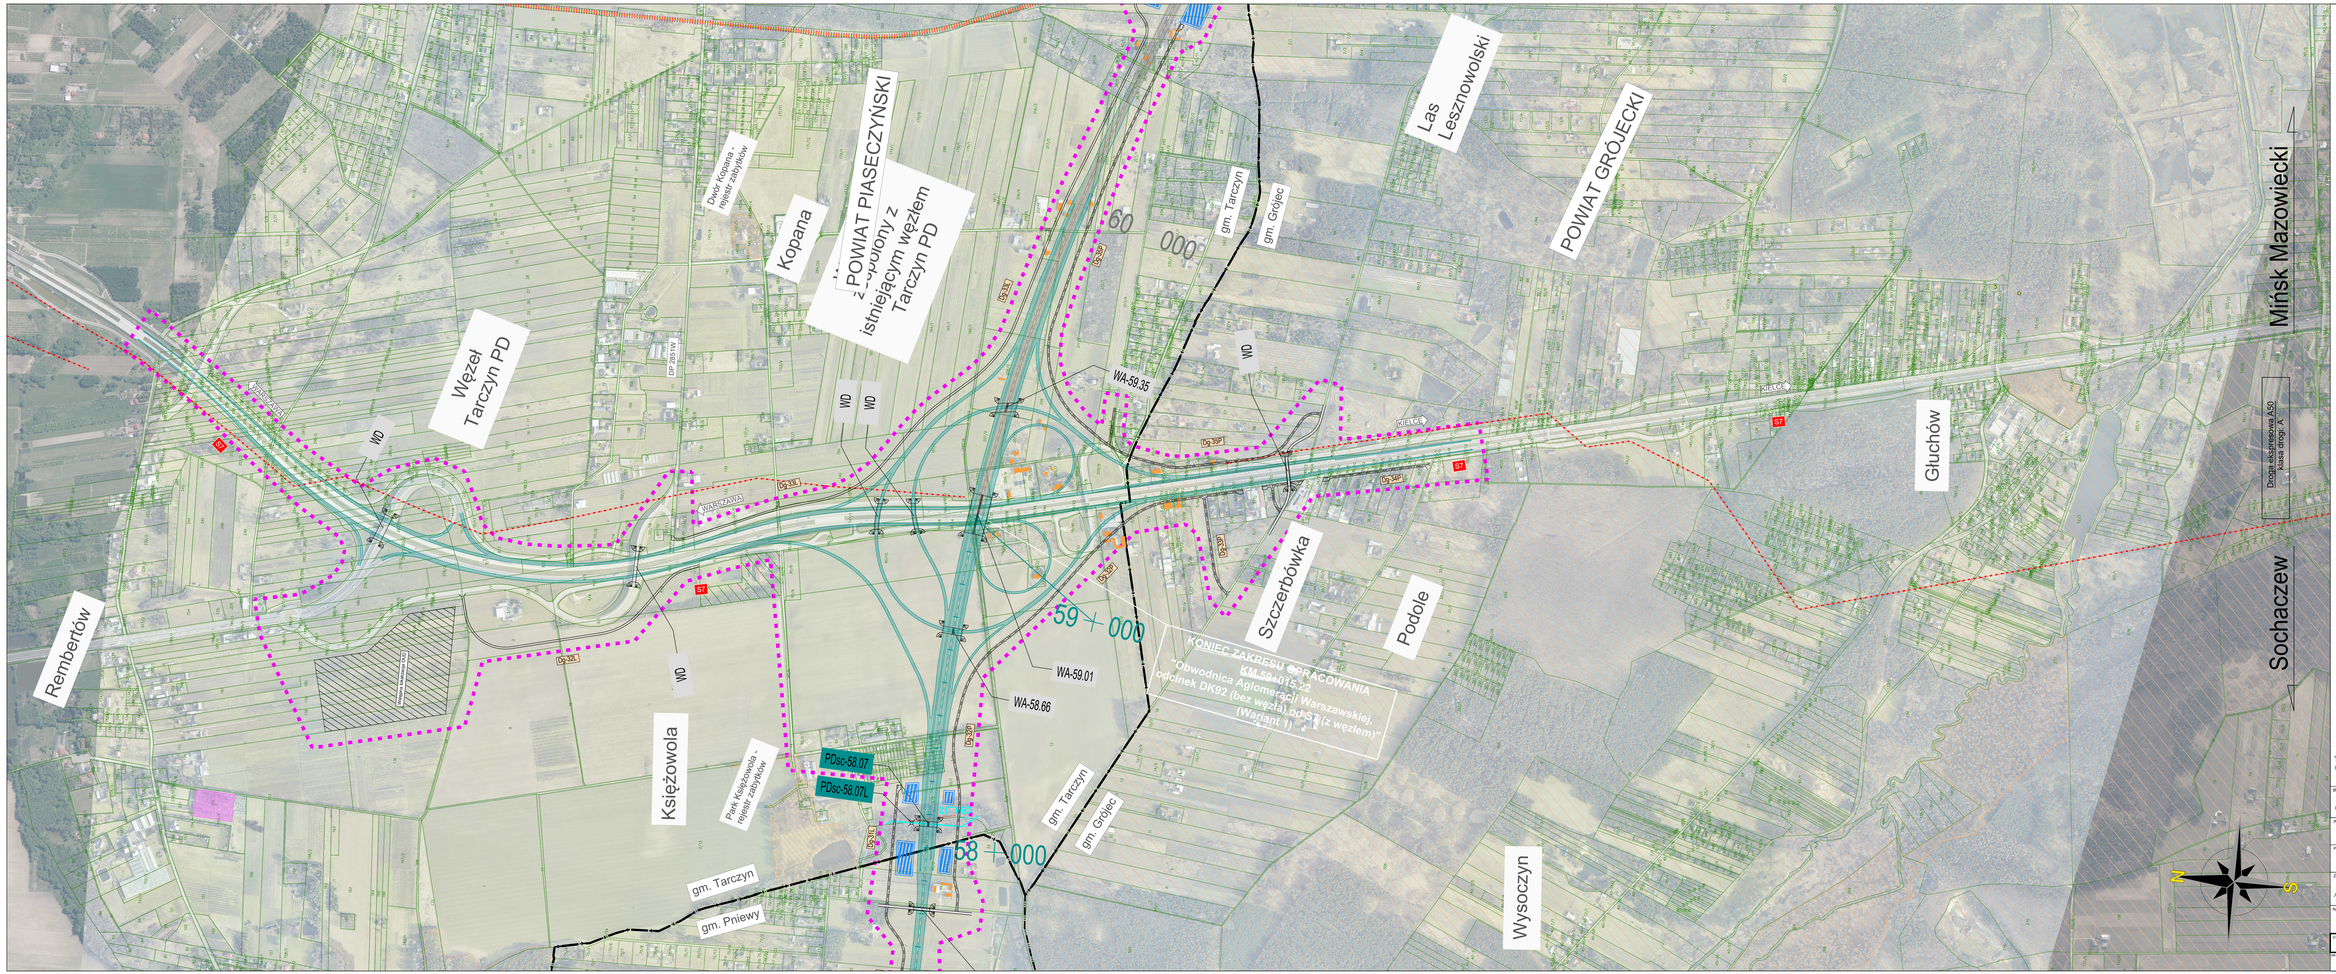

LEGENDA:

Przedmiotowa inwestycja

- linia zakresu inwestycji
- granica powiatów
- granica gmin
- granice ewidencyjne
- nr działki
- projektowana trasa OAW - Wariant 1
- przebudowywana droga wojewódzka
- projektowane ronda
- przebudowywana droga powiatowa
- przebudowywana droga gminna
- projektowane dodatkowe jezdnie (drogi gminne)
- projektowane drogi - Inwestycja CPK

Formy ochrony przyrody

- obszar ujęcia wody w Sokule
- obszary chronione - cenne przyrodniczo
- otulina obszaru cennego przyrodniczo
- użytki ekologiczne - obszary chronione
- pomniki przyrody

Zabytki

- obiekty i obszary zabytkowe wpisane do rejestru zabytków

Pozostałe oznaczenia

- istniejące rzeki / cieki

Układ arkuszy

Ark.1 Ark.2 Ark.3a Ark.3 Ark.4 Ark.5a Ark.5 Ark.6 Ark.7 Ark.8

2 cm - 100 m

100 0 100 200 300 400 m

podziałka liniowa

WSZELKIE PRAWA ZASTRZEŻONE. WSZELKIE RYSUNKI, TEKSTY ORAZ POZOSTAŁE INFORMACJE ZAWARTE W NINIEJSZYM DOKUMENCIE SĄ OBJĘTE OCHRONĄ PRAWNOAUTORSKĄ. ZAKAZUJE SIĘ KOPIOWANIA, DYSTRYBUCJI, PRZETWARZANIA, PRZESYŁANIA CAŁOŚCI BĄDŹ CZĘŚCI TEGO DOKUMENTU BEZ PISEMNEJ ZGODY TRAKT SP. Z O.O. SP. K.

INWESTOR
Skarb Państwa – Generalny Dyrektor Dróg Krajowych i Autostrad reprezentowany przez:
Generalną Dyrekcję Dróg Krajowych i Autostrad oddział w Warszawie
03-805 Warszawa, ul. Mińska 25

PROJEKTANT
TRAKT sp. z o.o. sp. k.
BIURO PROJEKTÓW
ul. Wincentego Pola 2
00-627 Warszawa
tel. +48 22 208 12 31
fax +48 22 205 70 04
trakt@trakt.pw

BUDOWNICTWA KOMUNIKACYJNEGO

ZNAK/NR
Studium Techniczno-Ekonomiczno-Środowiskowe
wraz z uzyskaniem Decyzji o Środowiskowych Uwarunkowaniach dla zadania
„Obwodnica Aglomeracji Warszawskiej, odcinek od DK92 (bez węzła) do S7 (z węzłem)"

NAZWA OPRACOWANIA
AKCJA INFORMACYJNA - TURA II

TYTUŁ RYSUNKU
WARIANT 1
Wypis S7

SKALA	DATA	FORMAT	BRANŻA	NR RYS.
1:500	LIPIEC 2025	57ES ETAP - II	DROGOWA	02.07a / STES-01