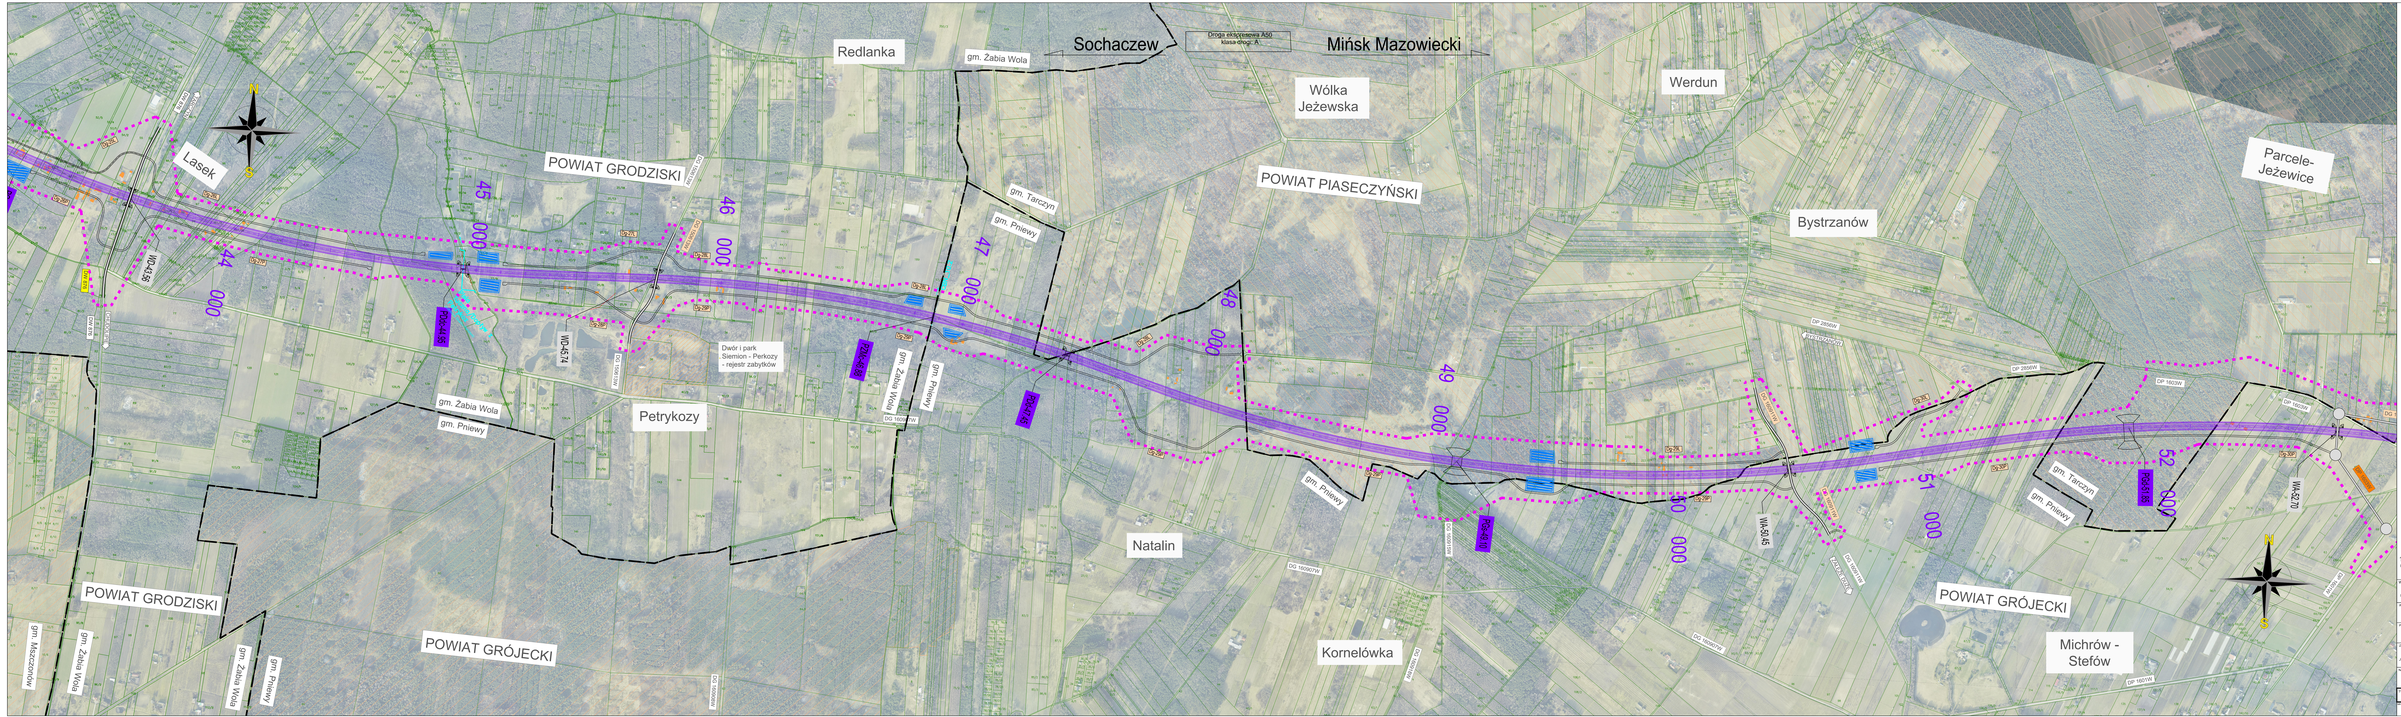

LEGENDA:

Przedmiotowa inwestycja

- linia zakresu inwestycji
- granica powiatów
- granica gmin
- granice ewidencyjne
- nr działki
- projektowana trasa DW/R - Wariant 2
- przebudowywana droga wojewódzka
- przebudowywana droga powiatowa
- przebudowywana droga gminna
- projektowane dodatkowe jezdnie (drogi gminne)

Formy ochrony przyrody

- obszar ujęcia wody w Sokule
- obszary chronione - ostoje przyrodnicze
- otulina obszaru ostoja przyrodnicza
- użytki ekologiczne - obszary chronione
- pomniki przyrody

Zabytki

- obiekty i obszary zabytkowe wpisane do rejestru zabytków

Pozostałe oznaczenia

- istniejące rzeki i cieki

AUTORSKIE PRAWA MAJĄTKOWE DO NINIEJSZEGO RYSUNKU, TEKSTU ORAZ PODOBNYCH INFORMACJI ZAWARTE W NINIEJSZYM DOKUMENCIE SĄ OBJĘTE OCHRONĄ, ZGODNIE Z USTAWĄ O PRAWIE AUTORSKIM I PRAWACH POKREWNYCH. PRZEDSTAWIONA, PRZEDRUKOWANA CAŁOŚCI BĄDŹ CZĘŚCI TEGO DOKUMENTU BEZ PISEMNEJ ZGODY TRAKT SP. Z O.O. SP. K.

INWESTOR: Rejon Dróg Krajowych w Warszawie

PROJEKTANT: TRAKT sp. z o.o. sp. k.

ul. Hetmańska 7
05-500 Piaseczno
tel. +48 22 351 51 10
fax +48 22 351 51 19
www.trakt.pl

DOKUMENT: Studium Techniczno-Ekonomiczno-Środowiskowe wraz z uzyskaniem Decyzji o Środowiskowych Uwarunkowaniach dla zadania „Obwodnica Aglomeracji Warszawskiej, odcinek od S50 (bez węzła) do S7 (z węzłem)"

NAZWA OPRACOWANIA: AKCJA INFORMACYJNA – TUR-E

TYTUŁ RYSUNKU: WARIANT 2
PLAN SYTUACYJNY OD KM 44+000 DO KM 53+000

AUTOR PROJ.	SPRAW.	TWD	UPRZ.	STAN	DATA	SKALA	02.06 / STE.0