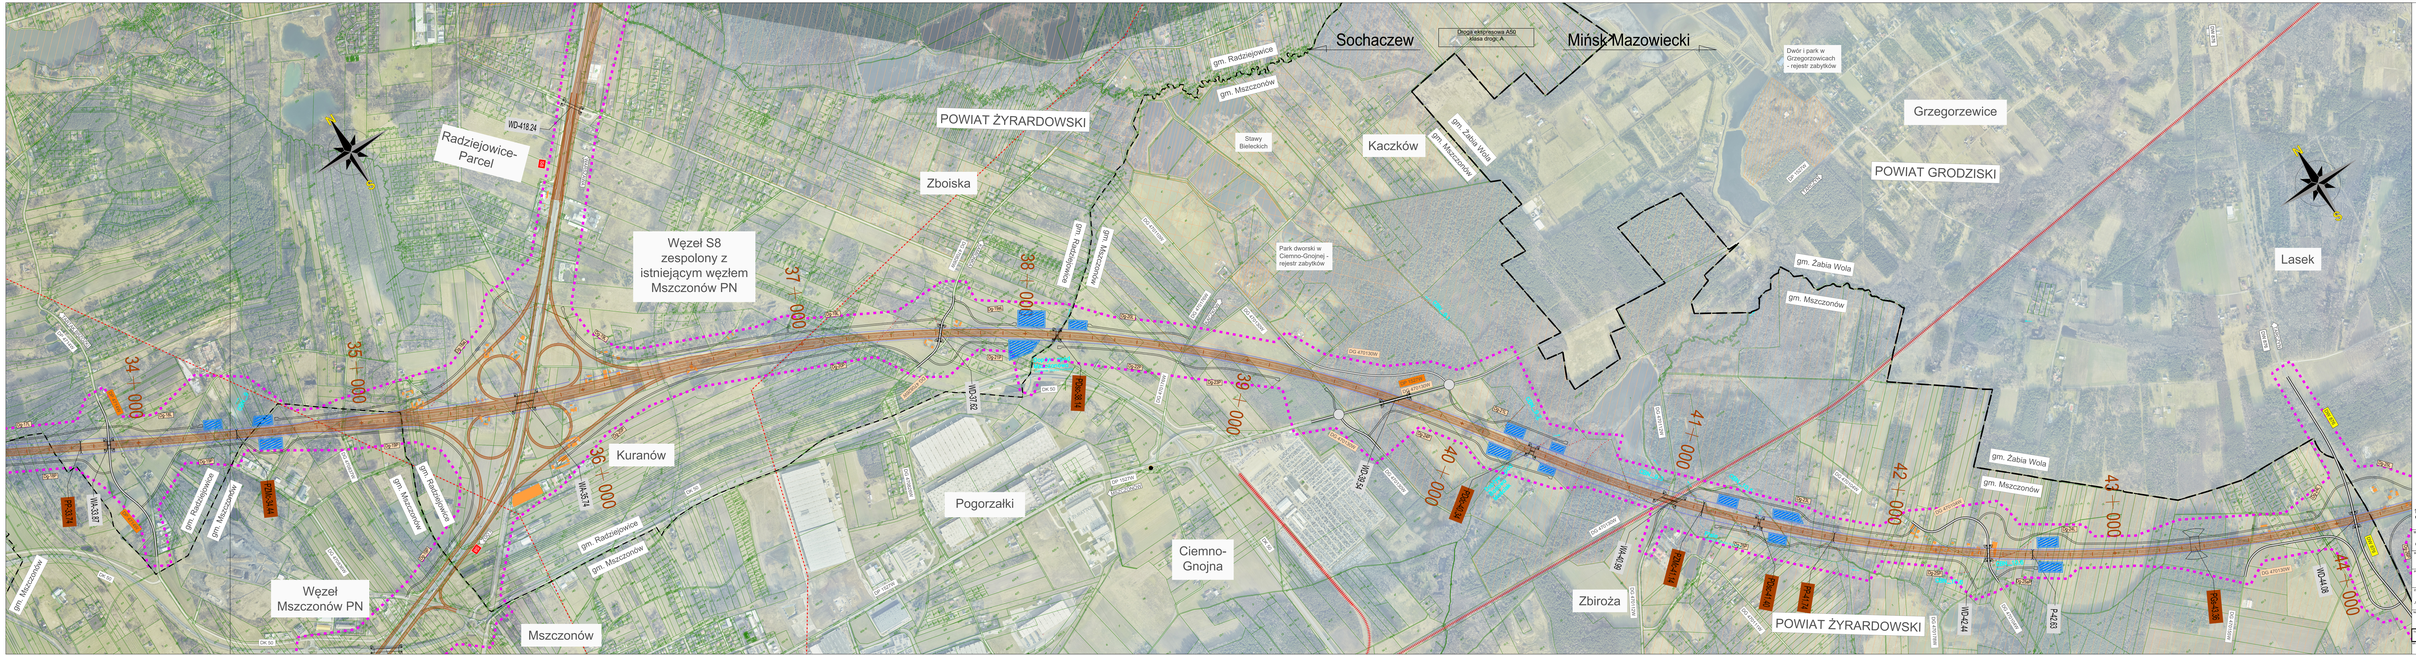

Sochaczew
Droga ekspresowa A50
klasa drogi: A
Mińsk Mazowiecki
Radziejowice-Parcel
WD-418.24
S8
WARSZAWA
Węzeł S8 zespolony z istniejącym węzłem Mszczonów PN
POWIAT ŻYRARDOWSKI
gm. Radziejowice
gm. Mszczonów
Zboiska
Stawy Bieleckich
Kaczków
gm. Żabia Wola
gm. Mszczonów
Park dworski w Ciemno-Gnojnej - rejestr zabytków
Dwór i park w Grzegorzowicach - rejestr zabytków
Grzegorzewice
POWIAT GRODZISKI
DP 1527W
TARCZYN
DW 876
Lasek
gm. Żabia Wola
gm. Mszczonów
TARTAK BRZÓZKI
DP 4714W
34+000
35+000
36+000
37+000
38+000
39+000
40+000
41+000
42+000
43+000
44+000
Dg-17L
Dg-18L
Dg-18P
Dg-18aL
Dg-19L
Dg-19aL
Dg-19P
Dg-20L
Dg-20P
Dg-21L
Dg-21P
Dg-22P
Dg-23L
Dg-23P
Dg-24L
Dg-24P
Dg-25L
Dg-25P
Dg-25aP
Dg-26P
PP-33.74
WA-33.87
PZMc-34.44
WA-35.74
WD-37.62
PDsc-38.14
WD-39.54
PDdc-40.34
WA-40.99
PZMc-41.14
PDsc-41.40
PP-41.74
WD-42.44
P-42.63
PGs-43.36
WD-44.08
Kuranów
gm. Radziejowice
gm. Mszczonów
gm. Mszczonów
DK 50
DG 470837W
DG 470836W
DG 470826W
DG 470828W
DG 470110W
DG 470176W
DG 470130W
DG 470112W
DG 470104W
DG 470111W
DG 470178W
DG 470155W
KAMIONKA
KACZKÓW
ŁÓDŹ
MSZCZONÓW
Węzeł Mszczonów PN
Mszczonów
Pogorzałki
PANATTONI
Ciemno-Gnojna
Zbiroża
POWIAT ŻYRARDOWSKI
CBN_9
CBN_9.3
CBN_10.3
CBN_10.6
N
S

LEGENDA:

Przedmiotowa inwestycja

- linia zakresu inwestycji
- granica powiatów
- granica gmin
- granice ewidencyjne
- 82/1 – nr działki
- projektowana trasa OAW - Wariant 3
- DW 719 – przebudowywana droga wojewódzka
- DP 1517W – przebudowywana droga powiatowa
- DG 470418W – przebudowywana droga gminna
- Dg-11P – projektowane dodatkowe jezdnie (drogi gminne)

Formy ochrony przyrody

- obszar ujecia wody w Sokule
- obszary chronione - cenne przyrodniczo
- otulina obszaru cennego przyrodniczo
- użytki ekologiczne - obszary chronione
- pomniki przyrody

Zabytki

- obiekty i obszary zabytkowe wpisane do rejestru zabytków

Pozostałe oznaczenia

- Bzura – istniejące rzeki / cieki

Układ arkuszy

Ark.1
Ark.2
Ark.3a
Ark.3
Ark.4
Ark.5a
Ark.5
Ark.6
Ark.7a
Ark.7

2 cm - 100 m

100 0 100 200 300 400 m

podziałka liniowa

WSZELKIE PRAWA ZASTRZEŻONE. WSZELKIE RYSUNKI, TEKSTY ORAZ POZOSTAŁE INFORMACJE ZAWARTE W NINIEJSZYM DOKUMENCIE SĄ OBJĘTE OCHRONĄ PRAWNOAUTORSKĄ. ZAKAZUJE SIĘ KOPIOWANIA, DYSTRYBUCJI, PRZETWARZANIA, PRZESYŁANIA CAŁOŚCI BĄDŹ CZĘŚCI TEGO DOKUMENTU BEZ PISEMNEJ ZGODY TRAKT SP. Z O.O. SP. K.

INWESTOR
Skarb Państwa - Generalny Dyrektor Dróg Krajowych i Autostrad
reprezentowany przez
Generalną Dyrekcję Dróg Krajowych i Autostrad oddział w Warszawie
03-808 Warszawa, ul. Mińska 25
GDDKiA

PROJEKTANT
TRAKT
TRAKT sp. z o.o. sp. k.
BIURO PROJEKTÓW
BUDOWNICTWA KOMUNIKACYJNEGO
40-159 Katowice
ul. Jesionowa 9a
tel. +48 32 228 12 70
fax +48 32 220 70 04
trakt@trakt.eu

ZADANIE
Studium Techniczno-Ekonomiczno-Środowiskowe
wraz z uzyskaniem Decyzji o Środowiskowych Uwarunkowaniach dla zadania
„Obwodnica Aglomeracji Warszawskiej, odcinek od DK92 (bez węzła) do S7 (z węzłem)”

NAZWA OPRACOWANIA
AKCJA INFORMACYJNA - TURA II

TYTUŁ RYSUNKU
WARIANT 3
PLAN SYTUACYJNY OD KM 35+000 DO KM 44+000

NR UMOWY	SKALA	DATA	STADIUM	BRANŻA	NR RYS.
197/2022 (PR-902/22)	1:5000	LIPIEC 2025	STEŚ ETAP - I	DROGOWA	02.05 / STEŚ-01