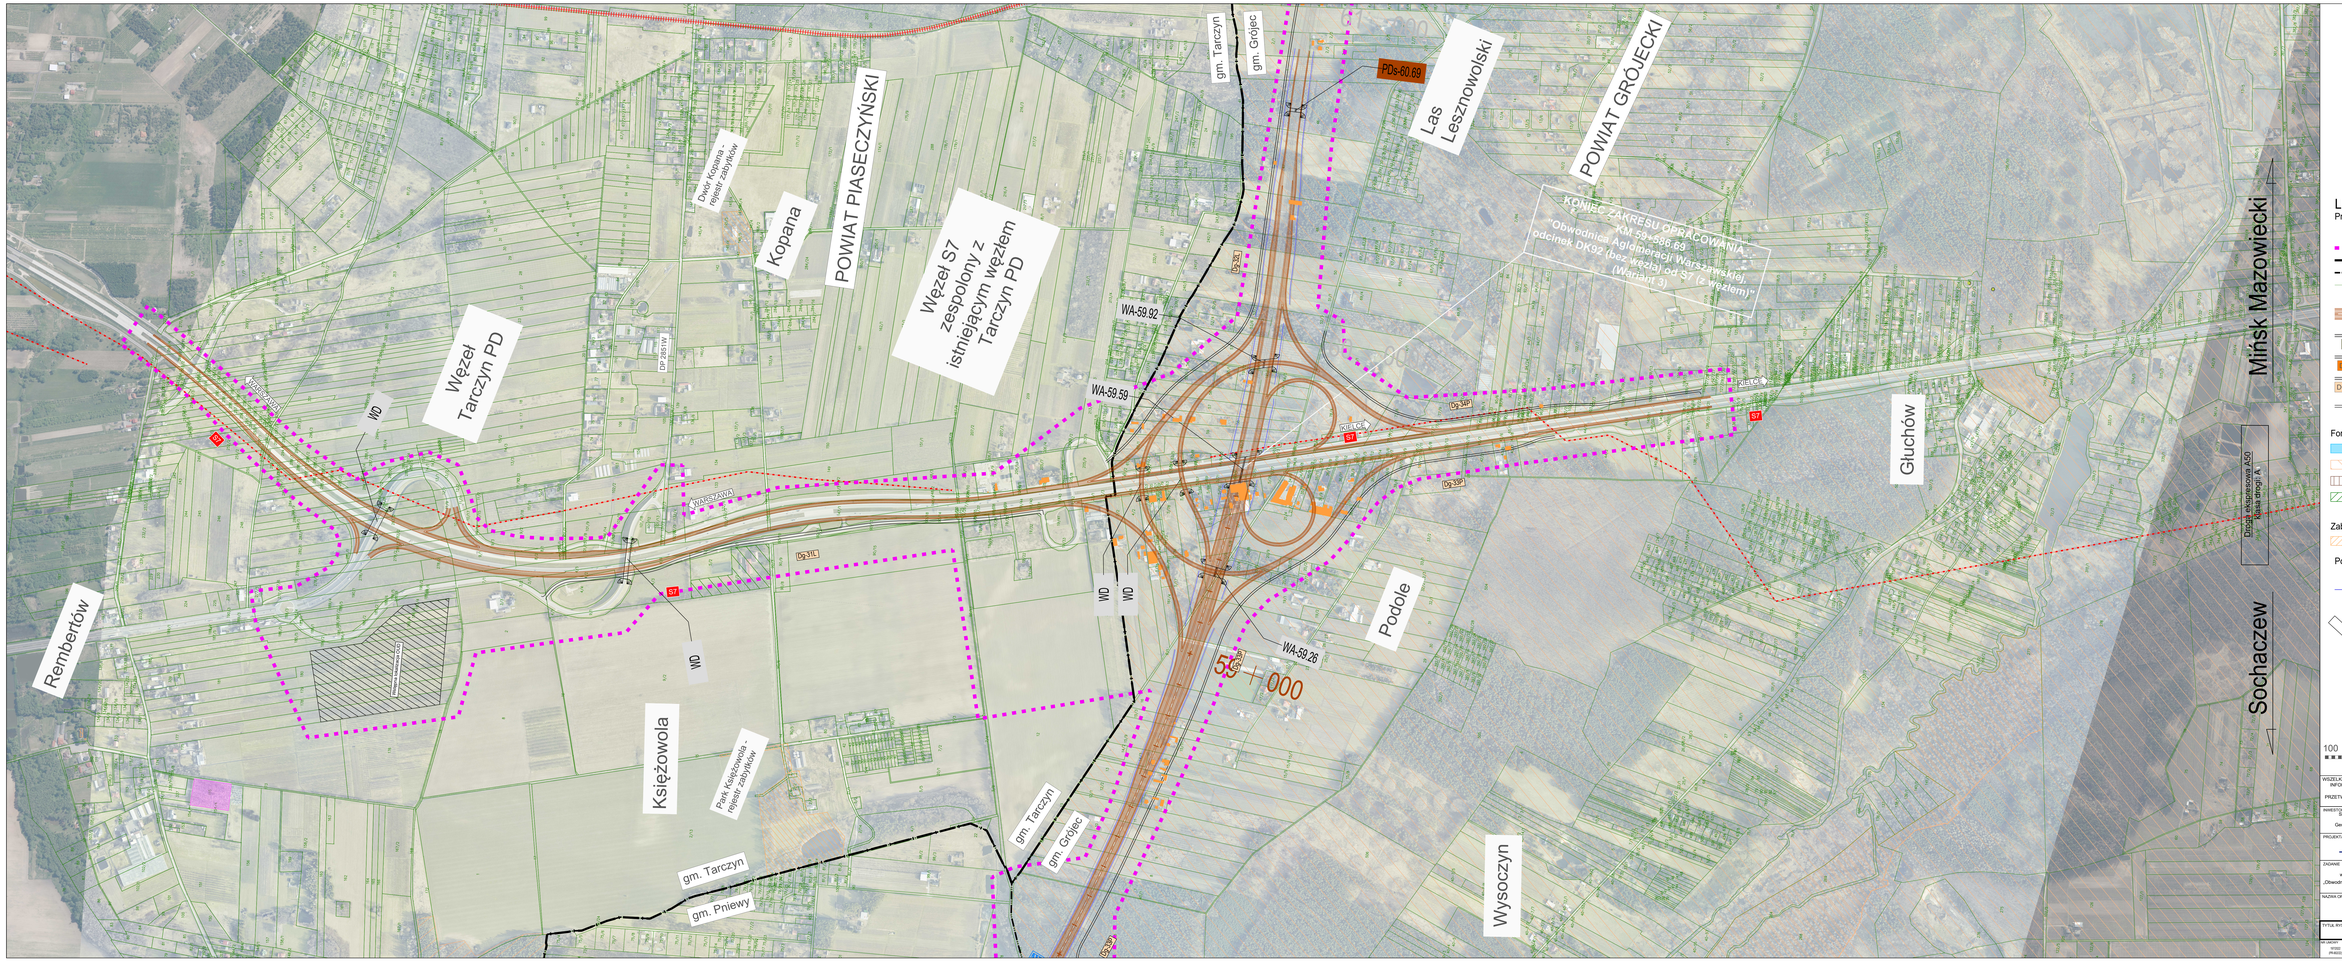

Rembertów
Węzeł Tarczyn PD
WD
WARSZAWA
S7
Kopana
Dwór Kopana - rejestr zabytków
POWIAT PIASECZYŃSKI
Węzeł S7 zespolony z istniejącym węzłem Tarczyn PD
DP 2851W
gm. Tarczyn
gm. Grójec
PDs-60.69
Las Lesznowolski
POWIAT GRÓJECKI
KONIEC ZAKRESU OPRACOWANIA
KM 59+586.69
"Obwodnica Aglomeracji Warszawskiej,
odcinek DK92 (bez węzła) od S7 (z węzłem)"
(Wariant 3)
WA-59.92
WA-59.59
Dg-32L
Dg-34P
KIELCE
Dg-33P
Dg-31L
WA-59.26
59+000
Podole
Głuchów
Mińsk Mazowiecki
Droga ekspresowa A50
klasa drogi: A
Sochaczew
Wstępna lokalizacja OUD
Księżowola
Park Księżowola - rejestr zabytków
gm. Pniewy
Wysoczyn

LEGENDA:

Przedmiotowa inwestycja

- linia zakresu inwestycji
- granica powiatów
- granica gmin
- granice ewidencyjne
- 82/1 - nr działki
- projektowana trasa OAW - Wariant 3
- DW 719 - przebudowywana droga wojewódzka
- DP 1517W - przebudowywana droga powiatowa
- DG 470418W - przebudowywana droga gminna
- Dg-11P - projektowane dodatkowe jezdnie (drogi gminne)

Formy ochrony przyrody

- obszar ujecia wody w Sokule
- obszary chronione - cenne przyrodniczo
- otulina obszaru cennego przyrodniczo
- użytki ekologiczne - obszary chronione
- pomniki przyrody

Zabytki

- obiekty i obszary zabytkowe wpisane do rejestru zabytków

Pozostałe oznaczenia

- Bzura - istniejące rzeki / cieki

Układ arkuszy

Ark.1
Ark.2
Ark.3a
Ark.3
Ark.4
Ark.5a
Ark.5
Ark.6
Ark.7a
Ark.7

2 cm - 100 m

100 0 100 200 300 400 m

podziałka liniowa

WSZELKIE PRAWA ZASTRZEŻONE. WSZELKIE RYSUNKI, TEKSTY ORAZ POZOSTAŁE INFORMACJE ZAWARTE W NINIEJSZYM DOKUMENCIE SĄ OBJĘTE OCHRONĄ PRAWNOAUTORSKĄ. ZAKAZUJE SIĘ KOPIOWANIA, DYSTRYBUCJI, PRZETWARZANIA, PRZESYŁANIA CAŁOŚCI BĄDŹ CZĘŚCI TEGO DOKUMENTU BEZ PISEMNEJ ZGODY TRAKT SP. Z O.O. SP. K.

INWESTOR
Skarb Państwa - Generalny Dyrektor Dróg Krajowych i Autostrad
reprezentowany przez
Generalną Dyrekcję Dróg Krajowych i Autostrad oddział w Warszawie
03-808 Warszawa, ul. Mińska 25
GDDKiA

PROJEKTANT
TRAKT
TRAKT sp. z o.o. sp. k.
BIURO PROJEKTÓW
BUDOWNICTWA KOMUNIKACYJNEGO
40-159 Katowice
ul. Jesionowa 9a
tel. +48 32 228 12 70
fax +48 32 220 70 04
trakt@trakt.eu

ZADANIE
Studium Techniczno-Ekonomiczno-Środowiskowe
wraz z uzyskaniem Decyzji o Środowiskowych Uwarunkowaniach dla zadania
„Obwodnica Aglomeracji Warszawskiej, odcinek od DK92 (bez węzła) do S7 (z węzłem)"

NAZWA OPRACOWANIA
AKCJA INFORMACYJNA - TURA II

TYTUŁ RYSUNKU
WARIANT 3
Węzeł Tarczyn

NR UMOWY	SKALA	DATA	STADIUM	BRANŻA	NR RYS.
197/2022 (PR-902/22)	1:5000	LIPIEC 2025	STEŚ ETAP - I	DROGOWA	02.07a / STEŚ-01