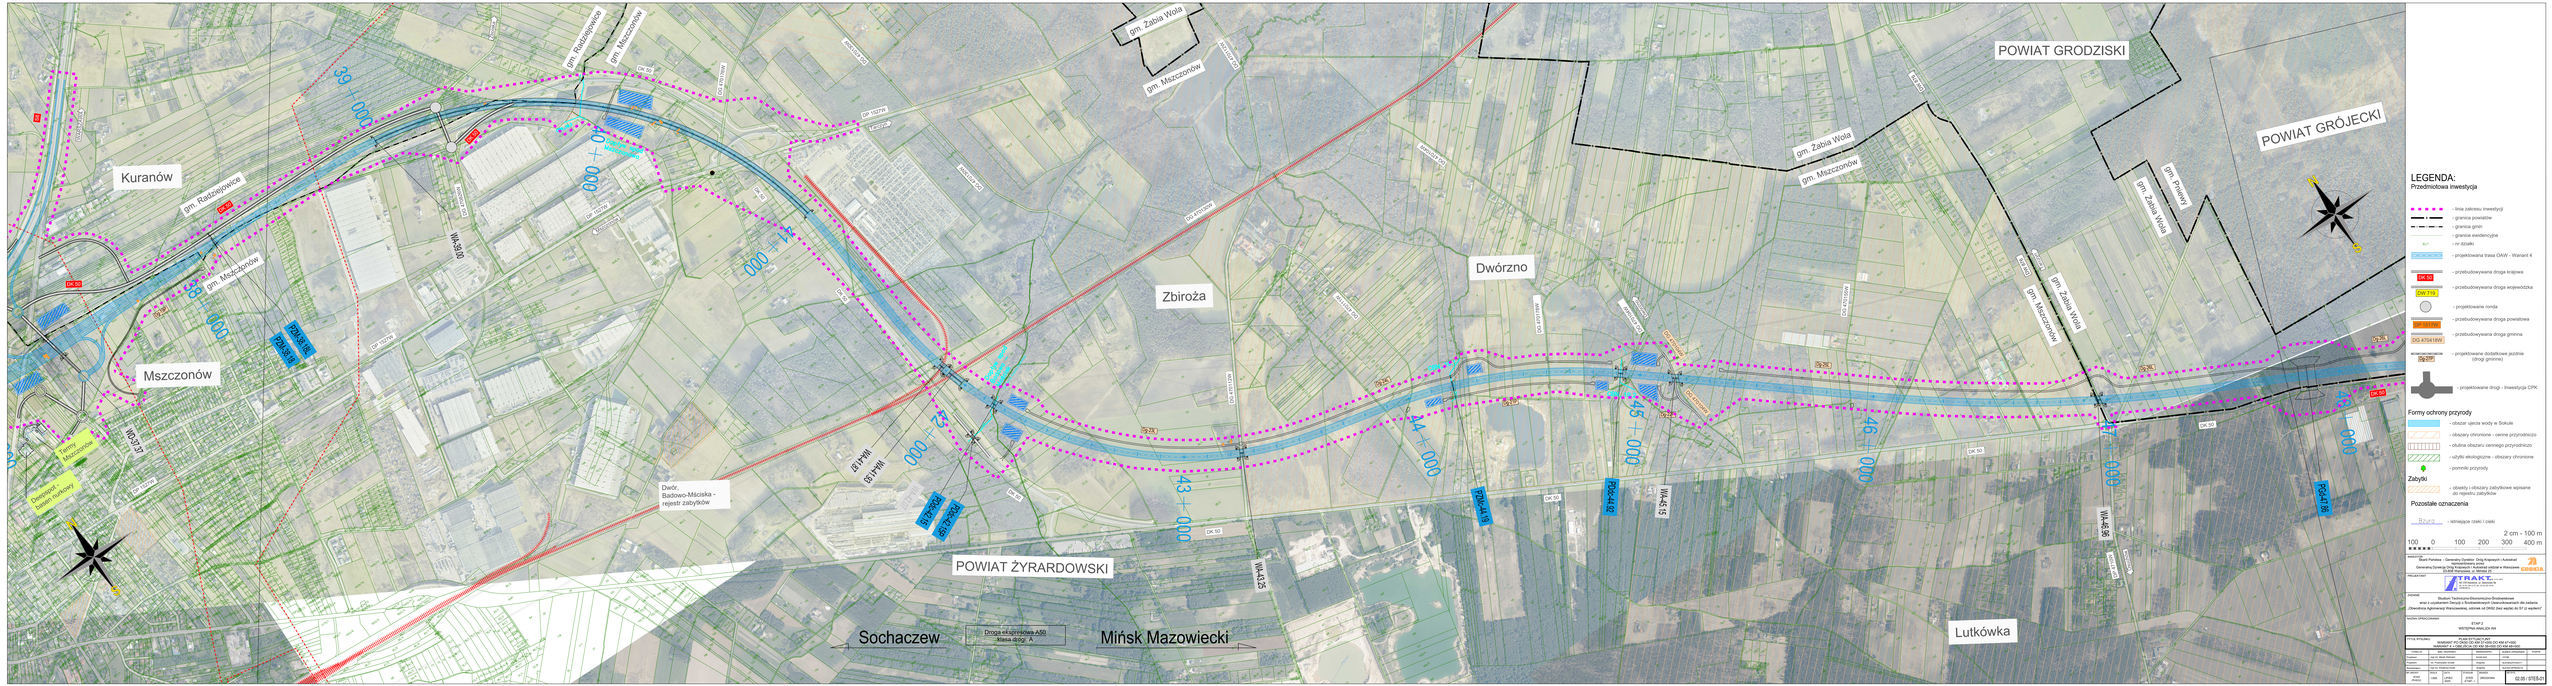

Kuranów
Mszczonów
Zbiroża
Dwórzno
Lutkówka
POWIAT GRODZISKI
POWIAT GRÓJECKI
POWIAT ŻYRARDOWSKI
gm. Radziejowice
gm. Mszczonów
gm. Żabia Wola
gm. Pniewy
DK 50
S8
WARSZAWA
DP 1527W
DW 876
DG 470130W
DG 470112W
DG 470111W
DG 470104W
DG 470178W
DG 470155W
DG 470826W
DG 470176W
DP 4710W
Tarczyn
Osuchów
Zbiroska
Dwórzno
Dg-19P
Dg-21P
Dg-22P
Dg-23L
Dg-24L
Dg-25L
Dg-26L
38+000
39+000
40+000
41+000
42+000
43+000
44+000
45+000
46+000
47+000
48+000
WD-37.37
WA-39.00
PZM-38.18
PZM-38.18L
WA-41.87
WA-41.93
WA-42.07
PDdc-42.15
PDdc-42.15P
WA-43.25
PZMc-44.19
PDdc-44.92
WA-45.15
WA-46.96
PGd-47.86
Dopływ spod Mszczonowa
Dopływ spod Badowa
Termy Mszczonów
Deepspot - basen nurkowy
Dwór, Badowo-Mściska - rejestr zabytków
Sochaczew
Droga ekspresowa A50 klasa drogi: A
Mińsk Mazowiecki
N
S

LEGENDA:

Przedmiotowa inwestycja

- linia zakresu inwestycji
- granica powiatów
- granica gmin
- granice ewidencyjne
82/1 - nr działki
- projektowana trasa OAW - Wariant 4
DK 50 - przebudowywana droga krajowa
DW 719 - przebudowywana droga wojewódzka
○ - projektowane rondo
DP 1517W - przebudowywana droga powiatowa
DG 470418W - przebudowywana droga gminna
Dg-27P - projektowane dodatkowe jezdnie (drogi gminne)
- projektowane drogi - Inwestycja CPK

Formy ochrony przyrody

- obszar ujęcia wody w Sokule
- obszary chronione - cenne przyrodniczo
- otulina obszaru cennego przyrodniczo
- użytki ekologiczne - obszary chronione
- pomniki przyrody

Zabytki

- obiekty i obszary zabytkowe wpisane do rejestru zabytków

Pozostałe oznaczenia

Bzura - istniejące rzeki / cieki

2 cm - 100 m

100 0 100 200 300 400 m

INWESTOR
Skarb Państwa - Generalny Dyrektor Dróg Krajowych i Autostrad
reprezentowany przez
Generalną Dyrekcję Dróg Krajowych i Autostrad oddział w Warszawie
03-808 Warszawa, ul. Mińska 25
GDDKiA

PROJEKTANT
TRAKT sp. z o.o. sp.k.
40-159 Katowice. ul. Jesionowa 9a
tel: (0-32) 228-12-70. fax: (0-32) 220-70-04
trakt@trakt.eu

ZADANIE
Studium Techniczno-Ekonomiczno-Środowiskowe
wraz z uzyskaniem Decyzji o Środowiskowych Uwarunkowaniach dla zadania
„Obwodnica Aglomeracji Warszawskiej, odcinek od DK92 (bez węzła) do S7 (z węzłem)”

NAZWA OPRACOWANIA
ETAP 2
WSTĘPNA ANALIZA W4

TYTUŁ RYSUNKU
PLAN SYTUACYJNY
WARIANT PO DK50 OD KM 37+000 DO KM 47+000
WARIANT 4 + OBEJŚCIA OD KM 38+000 DO KM 48+000

FUNKCJA	IMIĘ I NAZWISKO	BRANŻA/SPEC.	NUMER UPRAWNIEŃ	PODPIS
Projektant	mgr inż. Marek Stalmach	konstr-bud.	157/98	
Projektant	inż. Przemysław Gnutek	drogowa	SLK/3632/POOD/11	
Sprawdzający	mgr inż. Arkadiusz Kurek	drogowa	SLK/5313/PWOD/14	

NR UMOWY	SKALA	DATA	STADIUM	BRANŻA	NR RYS.
197/2022 (PR-902/22)	1:5000	LIPIEC 2025	STEŚ ETAP - I	DROGOWA	02.05 / STEŚ-01