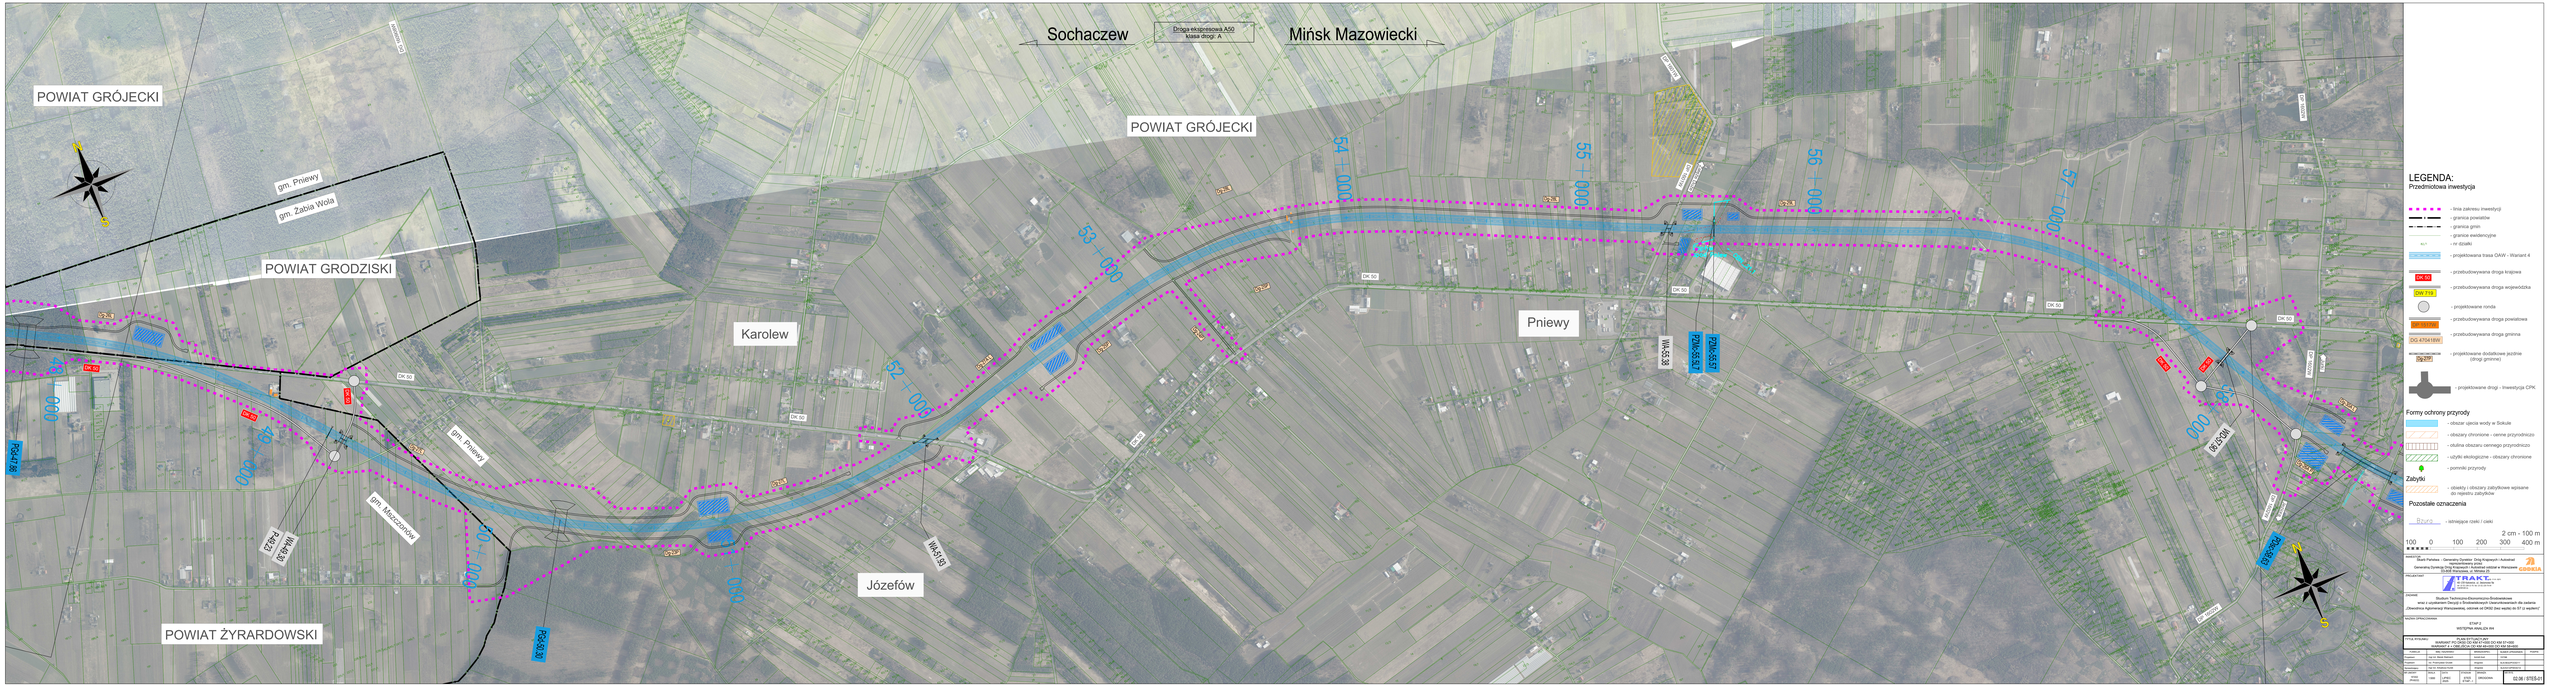

Sochaczew
Droga ekspresowa A50
klasa drogi: A
Mińsk Mazowiecki
POWIAT GRÓJECKI
POWIAT GRÓJECKI
POWIAT GRODZISKI
POWIAT ŻYRARDOWSKI
gm. Pniewy
gm. Żabia Wola
gm. Pniewy
gm. Mszczonów
Karolew
Pniewy
Józefów
N
S
48+000
49+000
50+000
51+000
52+000
53+000
54+000
55+000
56+000
57+000
58+000
DK 50
DG 160908W
DP 1601W
DP 1602W
Zalesie Duże
Jurki
Jeziora
Dg-26L
Dg-27L
Dg-27A L
Dg-28L
Dg-29L
Dg-30A L
Dg-23P
Dg-24P
Dg-25P
Dg-26A P
PGd-47.86
P49.23
WA-49.30
PGd-50.30
WA-51.93
WA-55.38
PZMc-55.5L7
PZMc-55.57
WD-57.90
PDsc-58.63
Ujęcie wód Pniew
CBN-21.1
N
S

LEGENDA:

Przedmiotowa inwestycja

- linia zakresu inwestycji
- granica powiatów
- granica gmin
- granice ewidencyjne
82/1 - nr działki
- projektowana trasa OAW - Wariant 4
DK 50 - przebudowywana droga krajowa
DW 719 - przebudowywana droga wojewódzka
○ - projektowane ronda
DP 1517W - przebudowywana droga powiatowa
DG 470418W - przebudowywana droga gminna
Dg-27P - projektowane dodatkowe jezdnie (drogi gminne)
- projektowane drogi - Inwestycja CPK

Formy ochrony przyrody

- obszar ujecia wody w Sokule
- obszary chronione - cenne przyrodniczo
- otulina obszaru cennego przyrodniczo
- użytki ekologiczne - obszary chronione
- pomniki przyrody

Zabytki

- obiekty i obszary zabytkowe wpisane do rejestru zabytków

Pozostałe oznaczenia

Bzura - istniejące rzeki / cieki

2 cm - 100 m

100 0 100 200 300 400 m

INWESTOR
Skarb Państwa - Generalny Dyrektor Dróg Krajowych i Autostrad
reprezentowany przez
Generalną Dyrekcję Dróg Krajowych i Autostrad oddział w Warszawie
03-808 Warszawa, ul. Mińska 25

PROJEKTANT
TRAKT sp. z o.o. sp.k.
40-159 Katowice. ul. Jesionowa 9a
tel: (0-32) 228-12-70. fax: (0-32) 220-70-04
trakt@trakt.eu

ZADANIE
Studium Techniczno-Ekonomiczno-Środowiskowe
wraz z uzyskaniem Decyzji o Środowiskowych Uwarunkowaniach dla zadania
„Obwodnica Aglomeracji Warszawskiej, odcinek od DK92 (bez węzła) do S7 (z węzłem)"

NAZWA OPRACOWANIA
ETAP 2
WSTĘPNA ANALIZA W4

TYTUŁ RYSUNKU
PLAN SYTUACYJNY
WARIANT PO DK50 OD KM 47+000 DO KM 57+000
WARIANT 4 + OBEJŚCIA OD KM 48+000 DO KM 58+600

FUNKCJA	IMIĘ I NAZWISKO	BRANŻA/SPEC.	NUMER UPRAWNIEŃ	PODPIS
Projektant	mgr inż. Marek Stalmach	konstr-bud.	157/98	
Projektant	inż. Przemysław Gnutek	drogowa	SLK/3632/POOD/11	
Sprawdzający	mgr inż. Arkadiusz Kurek	drogowa	SLK/5313/PWOD/14	

NR UMOWY	SKALA	DATA	STADIUM	BRANŻA	NR RYS.
197/2022 (PR-902/22)	1:5000	LIPIEC 2025	STEŚ ETAP - I	DROGOWA	02.06 / STEŚ-01