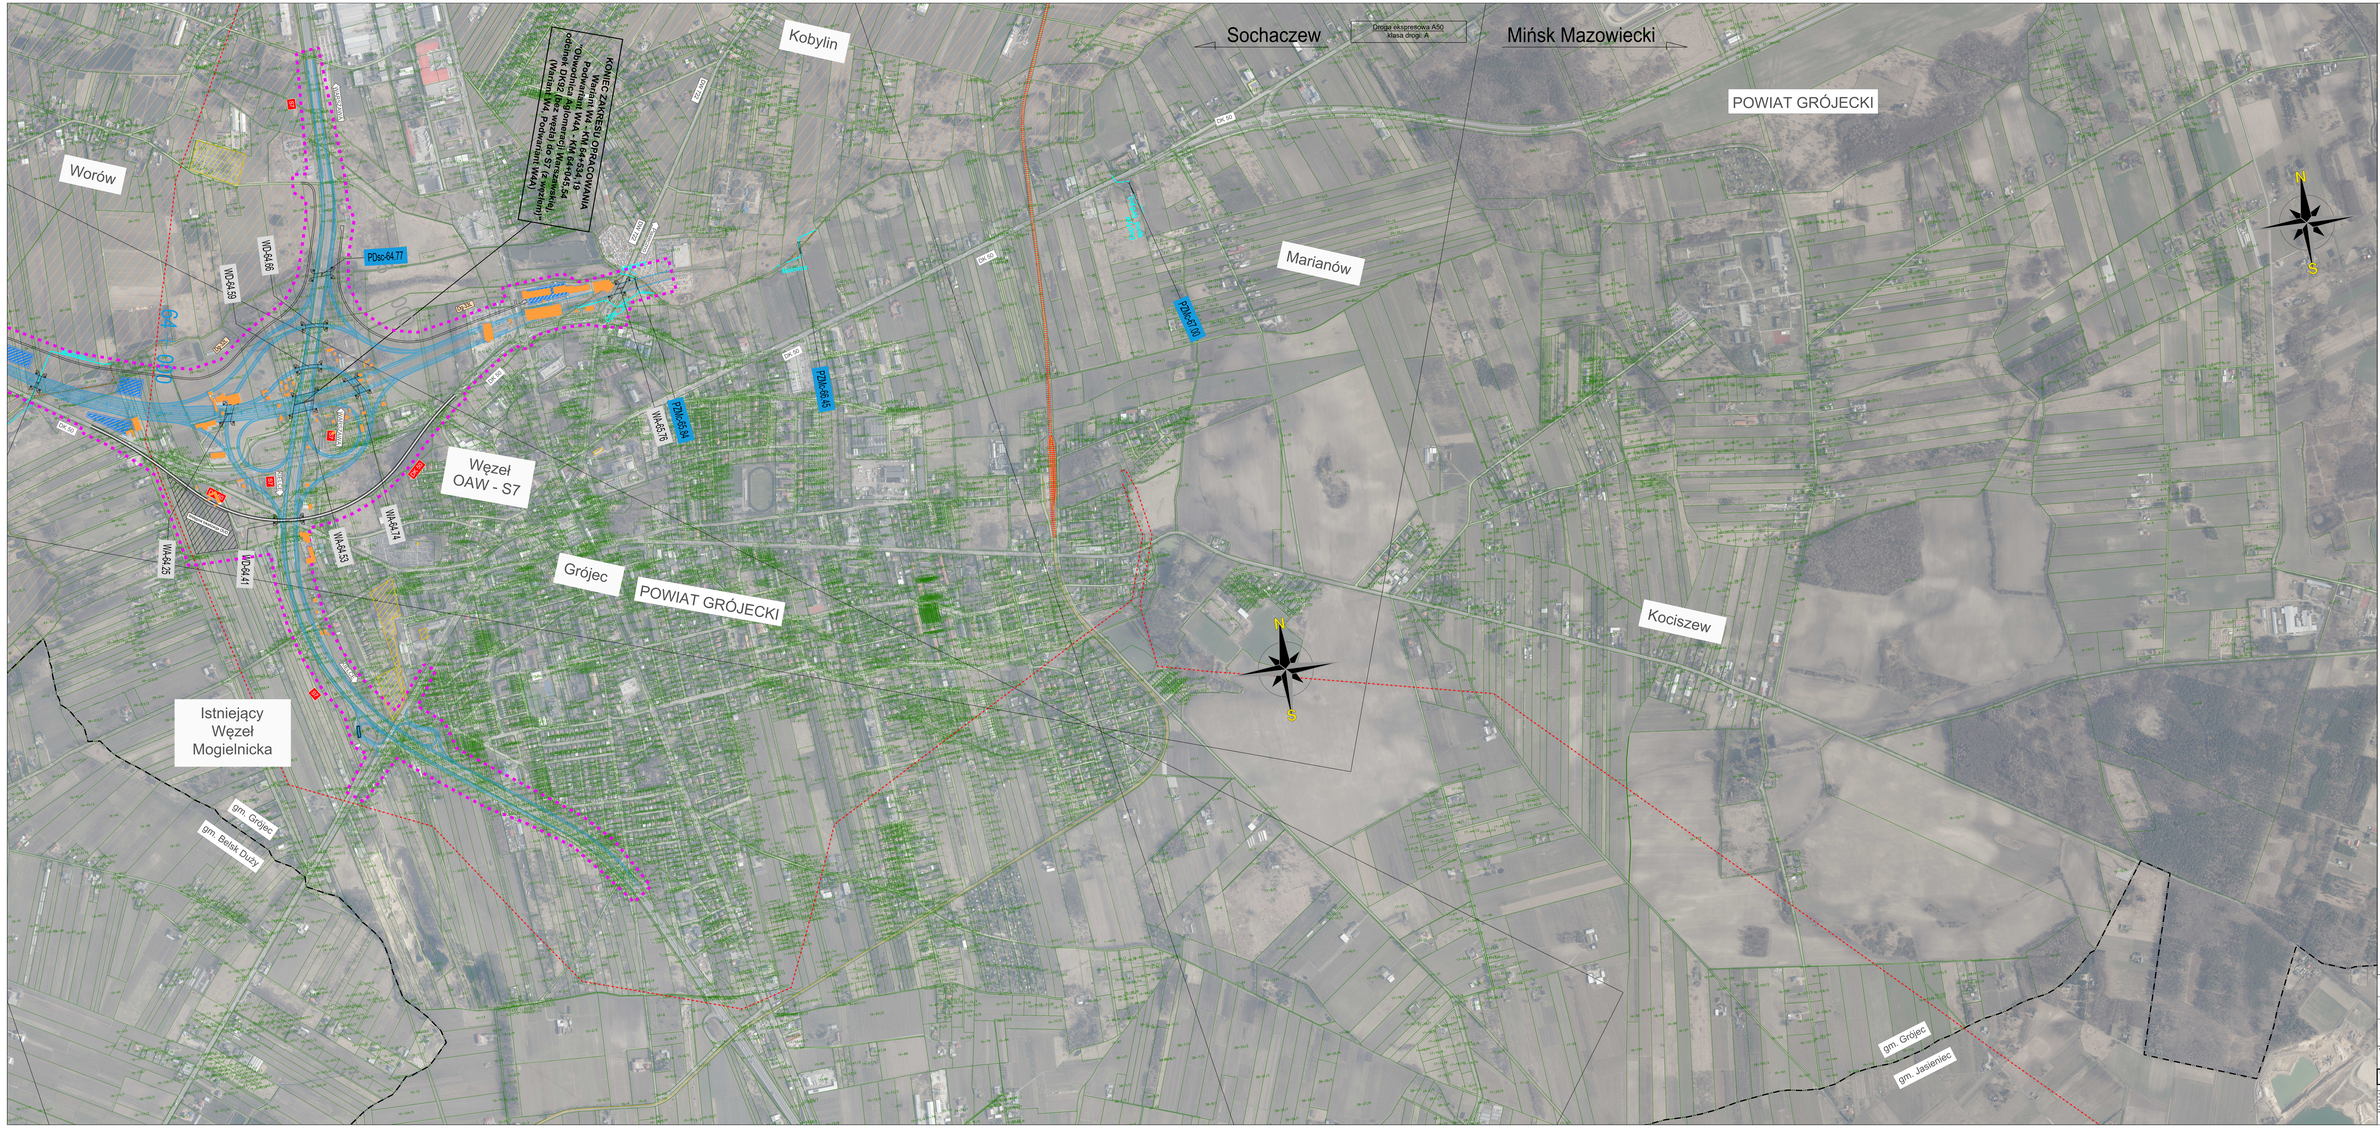

Sochaczew
Droga ekspresowa A50
klasa drogi: A
Mińsk Mazowiecki
Kobylin
POWIAT GRÓJECKI
Worów
KONIEC ZAKRESU OPRACOWANIA
Wariant W4 - KM 64+534,19
Podwariant W4A - KM 64+045,54
"Obwodnica Aglomeracji Warszawskiej,
odcinek DK92 (bez węzła) do S7 (z węzłem)"
(Wariant W4, Podwariant W4A)
WARSZAWA
S7
DW 722
Piaseczno
Mołnica
PDsc-64.77
WD-64.66
WD-64.59
Dg-33L
Dg-32L
64+000
DK 50
PZMc-66.45
PZMc-65.84
WA-65.76
PZMc-67.00
Marianów
Węzeł
OAW - S7
KIELCE
Wstępna lokalizacja OUD
WA-64.74
WA-64.53
WA-64.25
WD-64.41
Grójec
Istniejący
Węzeł
Mogielnicka
gm. Grójec
gm. Belsk Duży
Kociszew
gm. Jasieniec
N
S

LEGENDA:

Przedmiotowa inwestycja

- linia zakresu inwestycji
- granica powiatów
- granica gmin
- granice ewidencyjne
82/1 - nr działki
- projektowana trasa OAW - Wariant 4
DK 50 - przebudowywana droga krajowa
DW 719 - przebudowywana droga wojewódzka
○ - projektowane ronda
DP 1517W - przebudowywana droga powiatowa
DG 470418W - przebudowywana droga gminna
Dg-27P - projektowane dodatkowe jezdnie (drogi gminne)
- projektowane drogi - Inwestycja CPK

Formy ochrony przyrody

- obszar ujecia wody w Sokule
- obszary chronione - cenne przyrodniczo
- otulina obszaru cennego przyrodniczo
- użytki ekologiczne - obszary chronione
- pomniki przyrody

Zabytki

- obiekty i obszary zabytkowe wpisane do rejestru zabytków

Pozostałe oznaczenia

Bzura - istniejące rzeki / cieki

2 cm - 100 m

100 0 100 200 300 400 m

INWESTOR

Skarb Państwa - Generalny Dyrektor Dróg Krajowych i Autostrad
reprezentowany przez
Generalną Dyrekcję Dróg Krajowych i Autostrad oddział w Warszawie
03-808 Warszawa, ul. Mińska 25

GDDKiA

PROJEKTANT

TRAKT sp. z o.o. sp.k.
40-159 Katowice. ul. Jesionowa 9a
tel: (0-32) 228-12-70. fax: (0-32) 220-70-04
trakt@trakt.eu

ZADANIE

Studium Techniczno-Ekonomiczno-Środowiskowe
wraz z uzyskaniem Decyzji o Środowiskowych Uwarunkowaniach dla zadania
„Obwodnica Aglomeracji Warszawskiej, odcinek od DK92 (bez węzła) do S7 (z węzłem)”

NAZWA OPRACOWANIA

ETAP 2
WSTĘPNA ANALIZA W4

TYTUŁ RYSUNKU

PLAN SYTUACYJNY
PODWARIANT W4B

FUNKCJA	IMIĘ I NAZWISKO	BRANŻA/SPEC.	NUMER UPRAWNIEŃ	PODPIS
Projektant	mgr inż. Marek Stalmach	konstr-bud.	157/98	
Projektant	inż. Przemysław Gnutek	drogowa	SLK/3632/POOD/11	
Sprawdzający	mgr inż. Arkadiusz Kurek	drogowa	SLK/5313/PWOD/14	

NR UMOWY	SKALA	DATA	STADIUM	BRANŻA	NR RYS.
197/2022 (PR-902/22)	1:5000	LIPIEC 2025	STEŚ ETAP - I	DROGOWA	02.08 / STEŚ-01