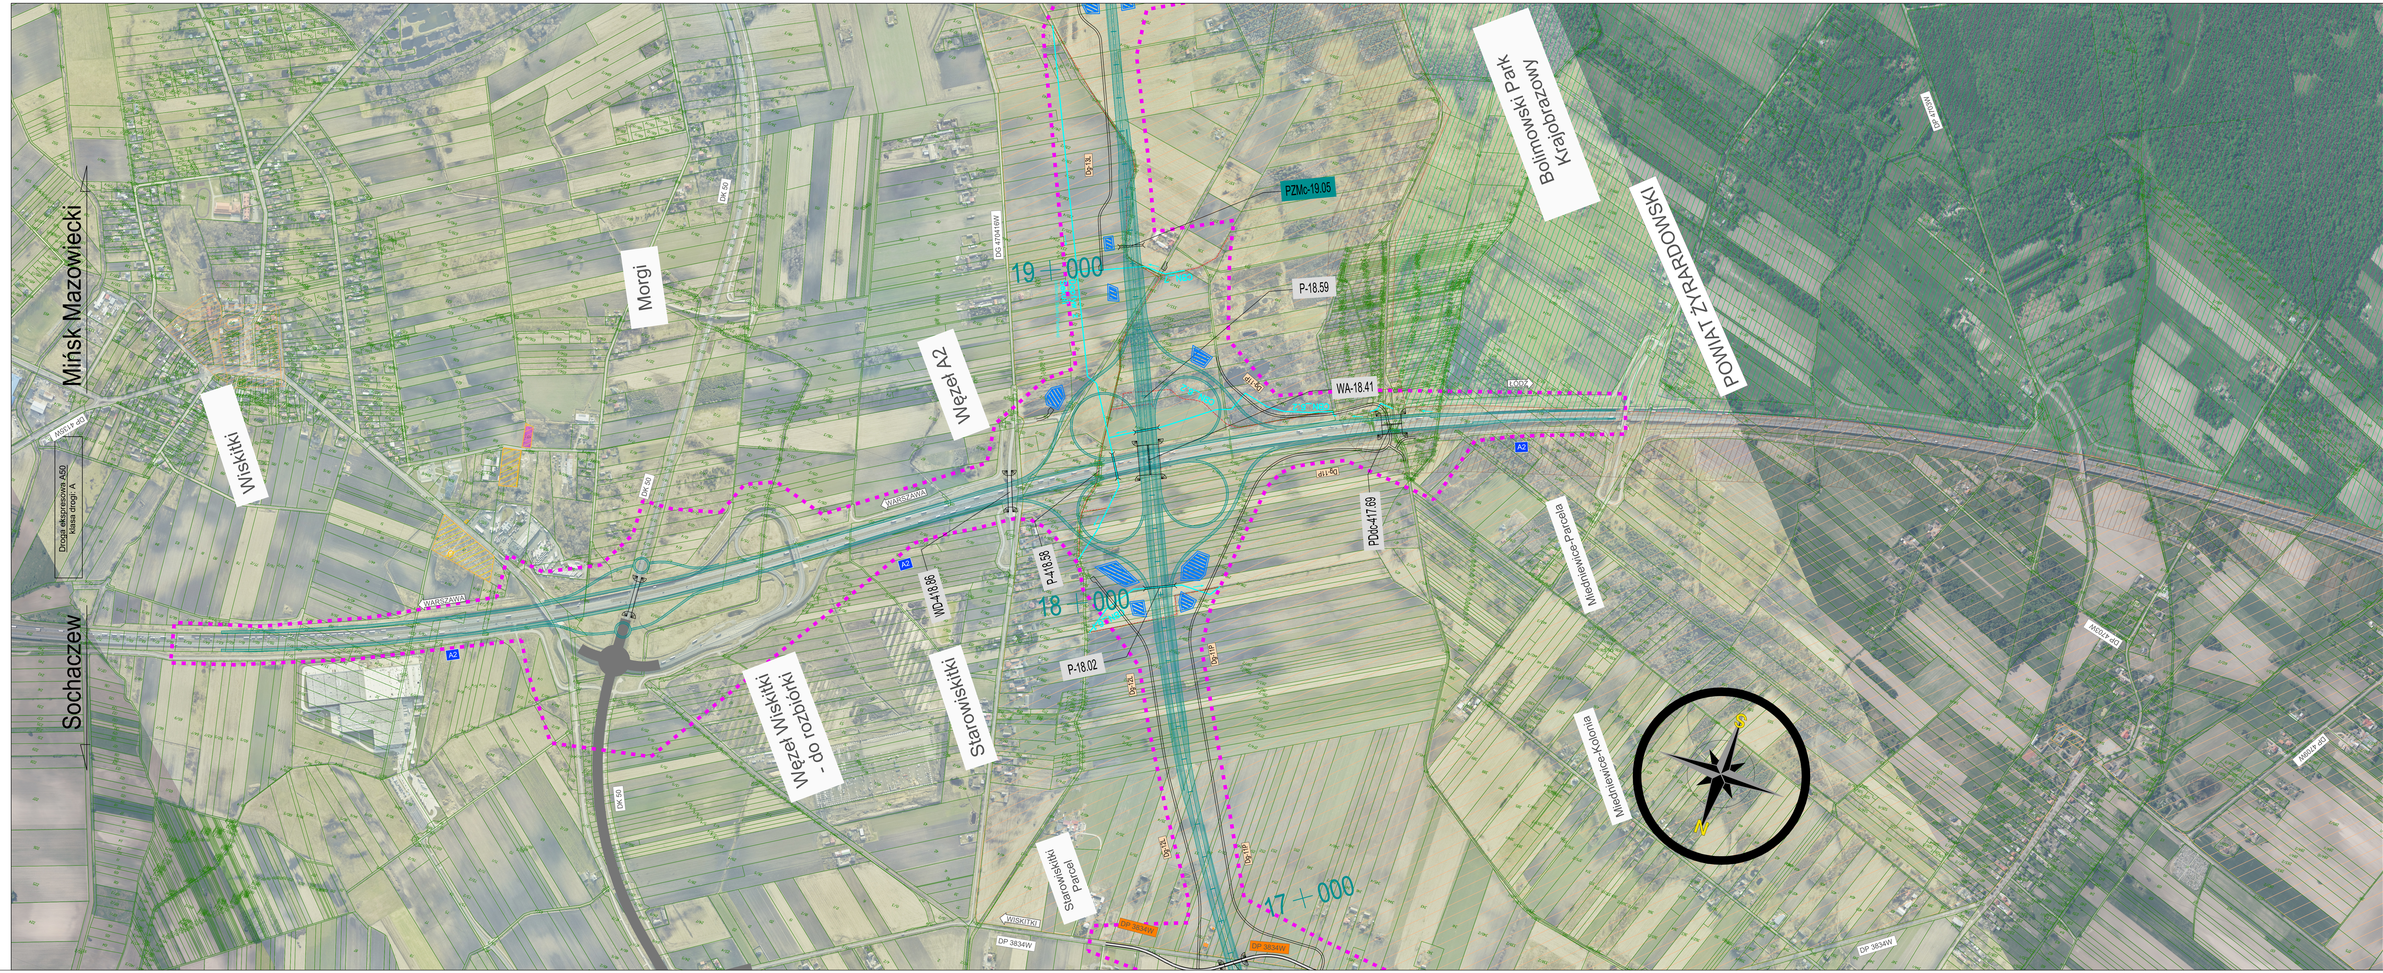

LEGENDA:

Przedmiotowa inwestycja

- linia zakresu inwestycji
- granica powiatów
- granica gmin
- granice ewidencyjne
- nr działki
- projektowana trasa OAW - Wariant
- przebudowywana droga wojewódzk
- projektowane ronda
- przebudowywana droga powiatowa
- przebudowywana droga gminna
- projektowane dodatkowe jezdnie (drogi gminne)
- projektowane drogi - Inwestycja D

Formy ochrony przyrody

- obszar ujecia wody w Sokule
- obszary chronione - cenne przyrodnic
- otulina obszaru cennego przyrodnicz
- użytki ekologiczne - obszary chronion
- pomniki przyrody

Zabytki

- obiekty i obszary zabytkowe wpisane do rejestru zabytków

Pozostałe oznaczenia

Rzuro - istniejące rzeki / cieki

Układ arkuszy

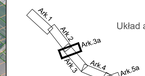

2 cm - 100 m

100 0 100 200 300 400

podziałka liniowa

WSZELKIE PRAWA ZASTRZEŻONE. WSZELKIE RYSUNKI, TEKSTY ORAZ POZOSTAŁE INFORMACJE ZAWARTE W NINIEJSZYM DOKUMENCIE SĄ OBJĘTE OCHRONĄ PRAWNOAUTORSKĄ. ZAKAZUJE SIĘ KOPIOWANIA, DYSTRYBUCJI, PRZETWARZANIA, PRZESYŁANIA CAŁOŚCI BĄDŹ CZĘŚCI TEGO DOKUMENTU BEZ PISEMNEJ ZGODY TRAKT SP. Z O.O. SP. K.

INWESTOR
Skarb Państwa - Generalny Dyrektor Dróg Krajowych i Autostrad reprezentowany przez:
Generalną Dyrekcję Dróg Krajowych i Autostrad oddział w Warszawie
03-805 Warszawa, ul. Mińska 25

PROJEKTANT
TRAKT sp. z o.o. sp. k.
BIURO PROJEKTÓW
BUDOWNICTWA KOMUNIKACYJNEGO
40-038 Katowice
ul. Kościuszki 30
tel. +48 32 206 70 70
fax +48 32 205 70 04
e-mail@trakt.eu

ZADANIE
Studium Techniczno-Ekonomiczno-Środowiskowe
wraz z uzyskaniem Decyzji o Środowiskowych Uwarunkowaniach dla zadania
„Obwodnica Aglomeracji Warszawskiej, odcinek od DK92 (bez węzła) do S7 (z węzł

NAZWA OPRACOWANIA
AKCJA INFORMACYJNA - TURA II

TYTUŁ RYSUNKU
WARIANT 1
Wyniki A2

BRANŻA	SKALA	DATA	FORMAT	BRANŻA	NR KTR.
WOD PROD	1:500	LIPIEC 2025	A1/E1 STOP 1	DROGOWA	02.03a / STE