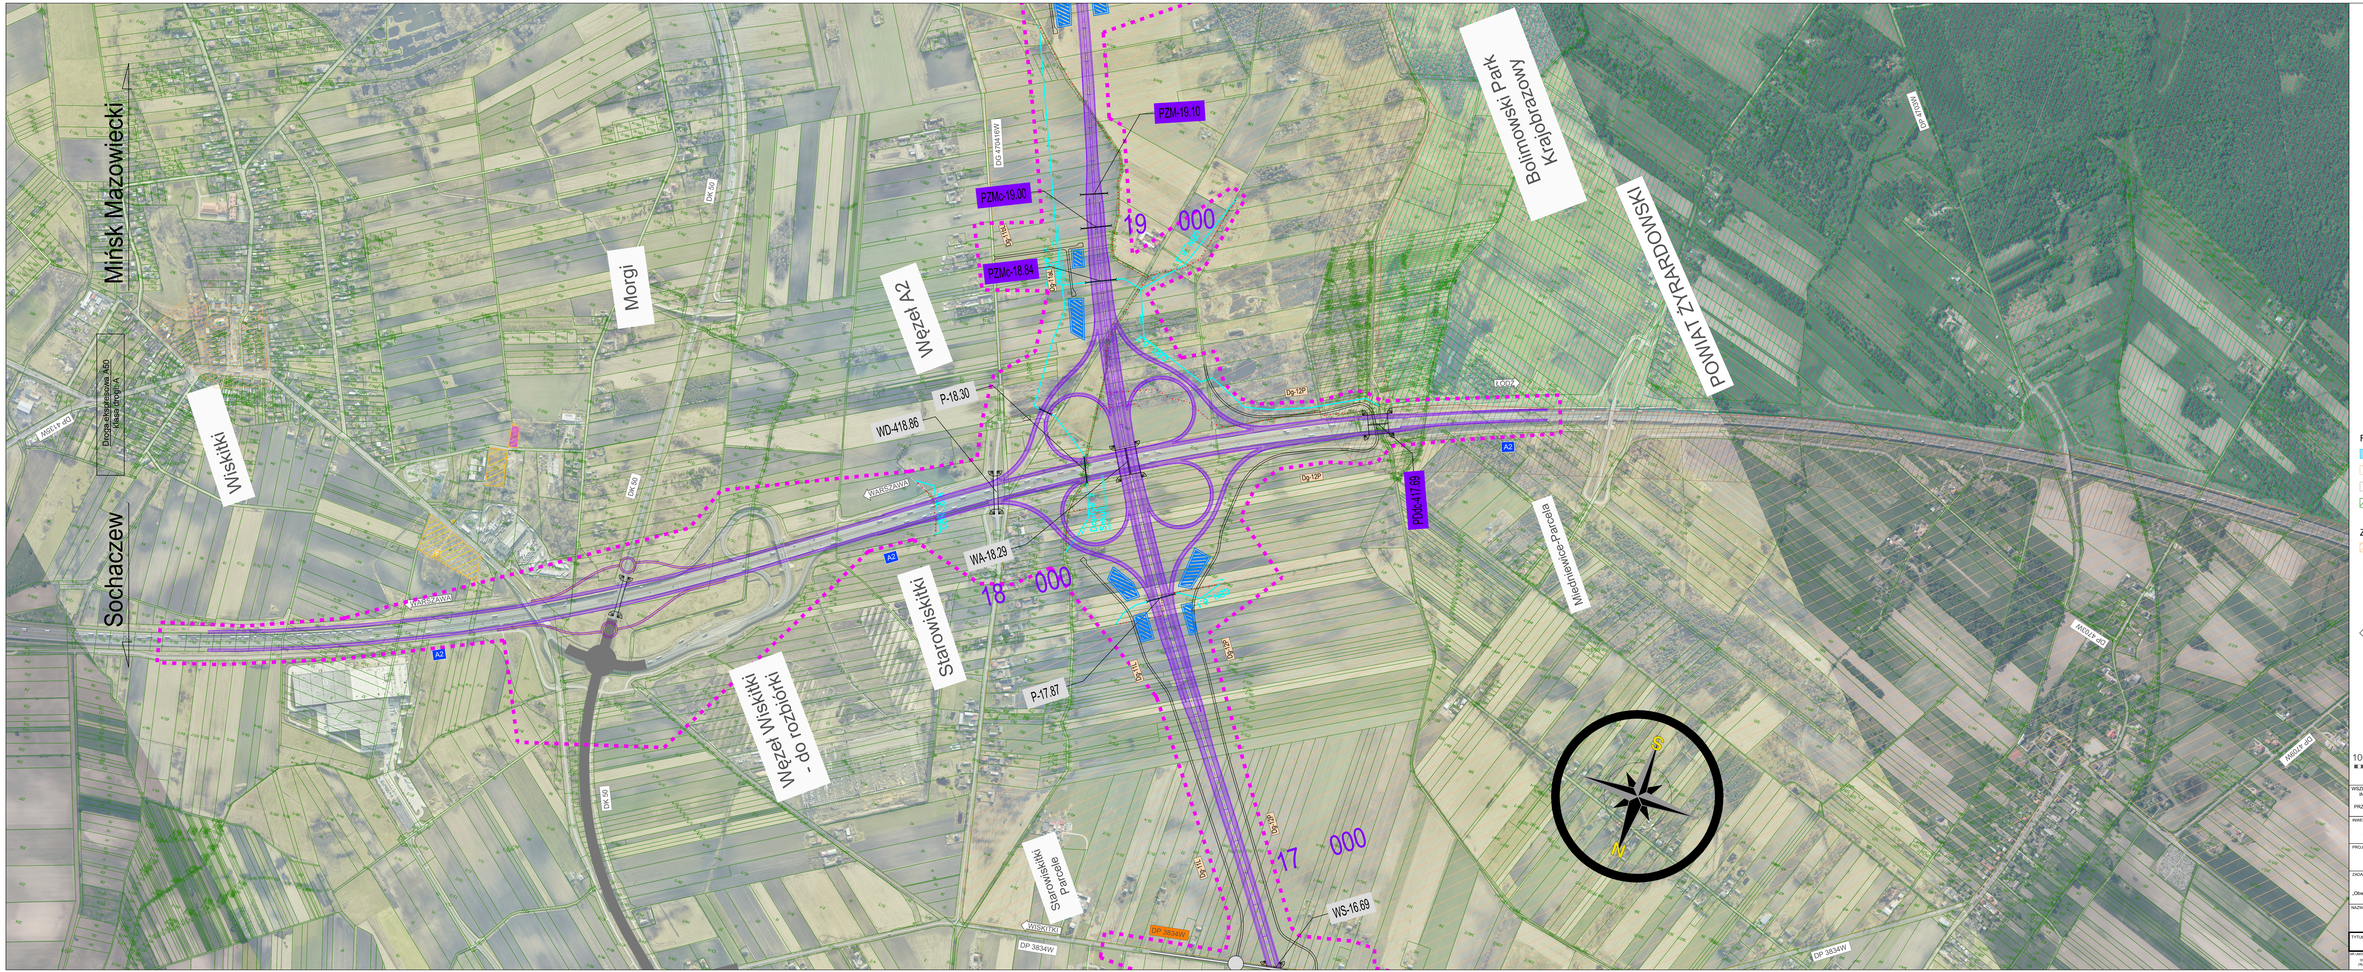

LEGENDA:

Przedmiotowa inwestycja

- linia zakresu inwestycji
- granica powiatów
- granica gmin
- granice ewidencyjne
- nr działki
- projektowana trasa OAW - Wariant 2
- przebudowywana droga wojewódzka (DW 719)
- przebudowywana droga powiatowa (DP 1517W)
- przebudowywana droga gminna (DG 470418W)
- projektowane dodatkowe jezdnie (drogi gminne) (Dg-11P)

Formy ochrony przyrody

- obszar ujęcia wody w Sokule
- obszary chronione - cenne przyrodniczo
- otulina obszaru cennego przyrodniczo
- użytki ekologiczne - obszary chronione
- pomniki przyrody

Zabytki

- obiekty i obszary zabytkowe wpisane do rejestru zabytków

Pozostałe oznaczenia

- Rzuro - istniejące rzeki / cieki

WSZELKIE PRAWA ZASTRZEŻONE. WSZELKIE RYSUNKI, TEKSTY ORAZ POZOSTAŁE INFORMACJE ZAWARTE W NINIEJSZYM DOKUMENCIE SĄ OBJĘTE OCHRONĄ PRAWNOAUTORSKĄ. ZAKAZUJE SIĘ KOPIOWANIA, DYSTRYBUCJI, PRZETWARZANIA, PRZESYŁANIA CAŁOŚCI BĄDŹ CZĘŚCI TEGO DOKUMENTU BEZ PISEMNEJ ZGODY TRAKT SP. Z O.O. SP. K.

INWESTOR
Skarb Państwa - Generalny Dyrektor Dróg Krajowych i Autostrad reprezentowany przez
Generalną Dyrekcję Dróg Krajowych i Autostrad oddział w Warszawie
03-808 Warszawa, ul. Mińska 25

GDDKiA

PROJEKTANT
TRAKT sp. z o.o. sp. k.
BIURO PROJEKTÓW
BUDOWNICTWA KOMUNIKACYJNEGO
40-139 Katowice
ul. Ziołowa 45/47
tel. +48 32 258 12 10
fax +48 32 200 70 04
www.trakt.com.pl

TRAKT

ZADANIE
Studium Techniczno-Ekonomiczno-Środowiskowe
wraz z uzyskaniem Decyzji o Środowiskowych Uwarunkowaniach dla zadania
„Obwodnica Aglomeracji Warszawskiej, odcinek od DK92 (bez węzła) do S7 (z węzłem)"

NAZWA OPRACOWANIA
AKCJA INFORMACYJNA - TURA II

TYTUŁ RYSUNKU
WARIANT 2
Wypis Władlu

NR UMOWY	SKALA	DATA	STADIUM	BRANŻA	NR RYS.
WSKI PN/2021	1:500	LIPIEC 2025	STEŚ ETAP II	DROGOWA	02.03a / STES-01