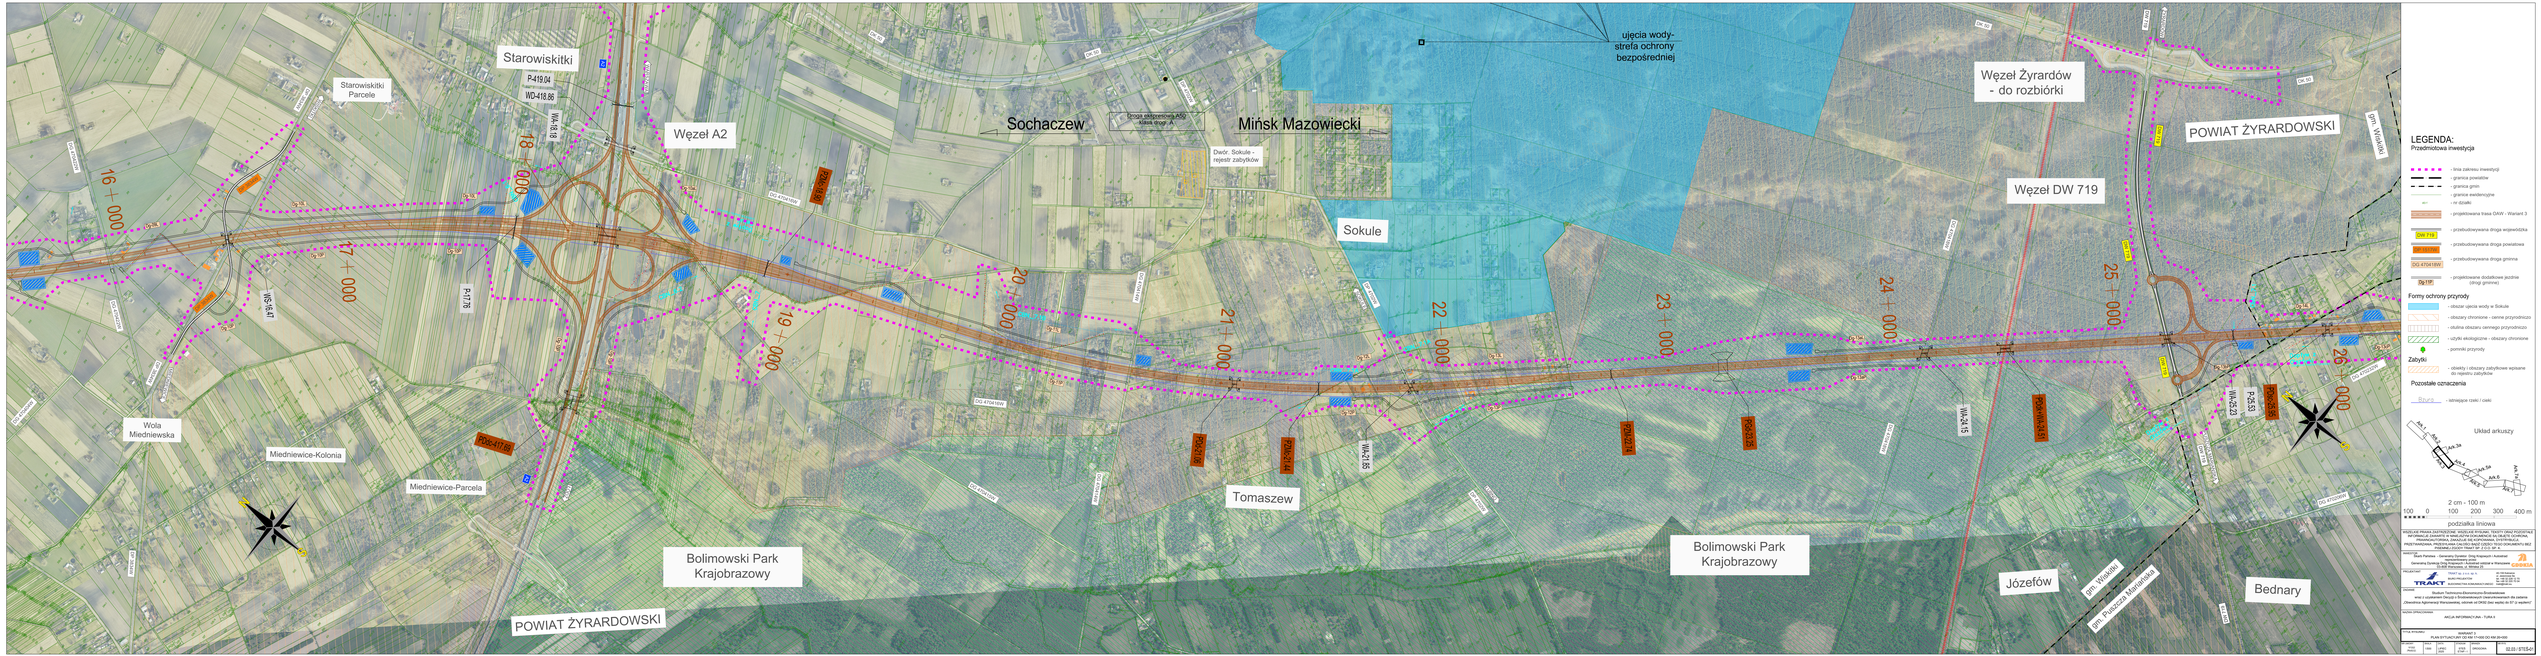
Starowiskitki
Starowiskitki Parcele
Węzeł A2
Sochaczew
Mińsk Mazowiecki
ujęcia wody- strefa ochrony bezpośredniej
Węzeł Żyrardów - do rozbiórki
POWIAT ŻYRARDOWSKI
Węzeł DW 719
Sokule
Wola Miedniewska
Miedniewice-Kolonia
Miedniewice-Parcela
Tomaszew
Bolimowski Park Krajobrazowy
Józefów
Bednary
16+000
17+000
18+000
19+000
20+000
21+000
22+000
23+000
24+000
25+000
26+000
LEGENDA:
Przedmiotowa inwestycja
- linia zakresu inwestycji
- granice powiatów
- granice gmin
- granice ewidencyjne
- w dyskusji
- projektowana trasa GAW - Wariant 3
- przebudowywana droga wojewódzka
- przebudowywana droga powiatowa
- przebudowywana droga gminna
- projektowane dodatkowe jezdnie (droga gminna)
Formy ochrony przyrody
- obszar ujęcia wody w Sokule
- obszary chronione - ciemne przyrodniczo
- otulina obszaru ciemnego przyrodniczo
- użytki ekologiczne - obszary chronione
- pomniki przyrody
Zabytki
- obiekty i obszary zabytkowe wpisane do rejestru zabytków
Pozostałe oznaczenia
- istniejące rzeki i cieki
Układ arkuszy
2 cm - 100 m
podziałka liniowa
WYŁĄCZNE PRAWA ZASTRZEŻONE. WYDŁUŻ KOPIOWY, TEKSTY ORAZ PUBLIKACJA NIE MOGĄ BYĆ KOPIOWANE, ROZPOWSZECHNIANE, PRZEKAZYWANE, PRZEKAZYWANE, ZAWŁASZCZ NIE KOPIOWANE, SYSTEMATYCZNIE PRZETWARZANE, PRZESYŁANE LUB CAŁKOWICIE BEZ ZGODY TEGO DOKUMENTU BEZ ZGODY AUTORA ZE STRONY
Inwestor: Państwowe Gospodarstwo Wodne Wody Polskie
Generalna Dyrekcja Ochrony Środowiska
ul. Grzybowska 80/82, 00-844 Warszawa
Projektant: TRAKT sp. z o.o. sp. k.
ul. Wybrzeże Gdyńskie 6a
01-531 Warszawa, tel. 22 380 28 00
Autorzy: Studium Techniczno-Ekonomiczno-Środowiskowe wraz z wyborem Oferty na Środowiskowych Uwarunkowań dla zakresu „Obwodnica Aglomeracji Warszawskiej, odcinek od DK92 (bez węzła) do S7 (z węzłem)"
Nazwa opracowania: AKCJA INFORMACYJNA – TURA 3
TYTUŁ RYSUNKU: WARIANT 3 PLAN SYTUACYJNY (OS SR 1+000 DO KM 26+000)
SKALA: 1:10 000
FORMAT: A0
DATA: 10.2022
ARKUSZ: 1/1
NR RYSUNKU: 02.01-STS-01