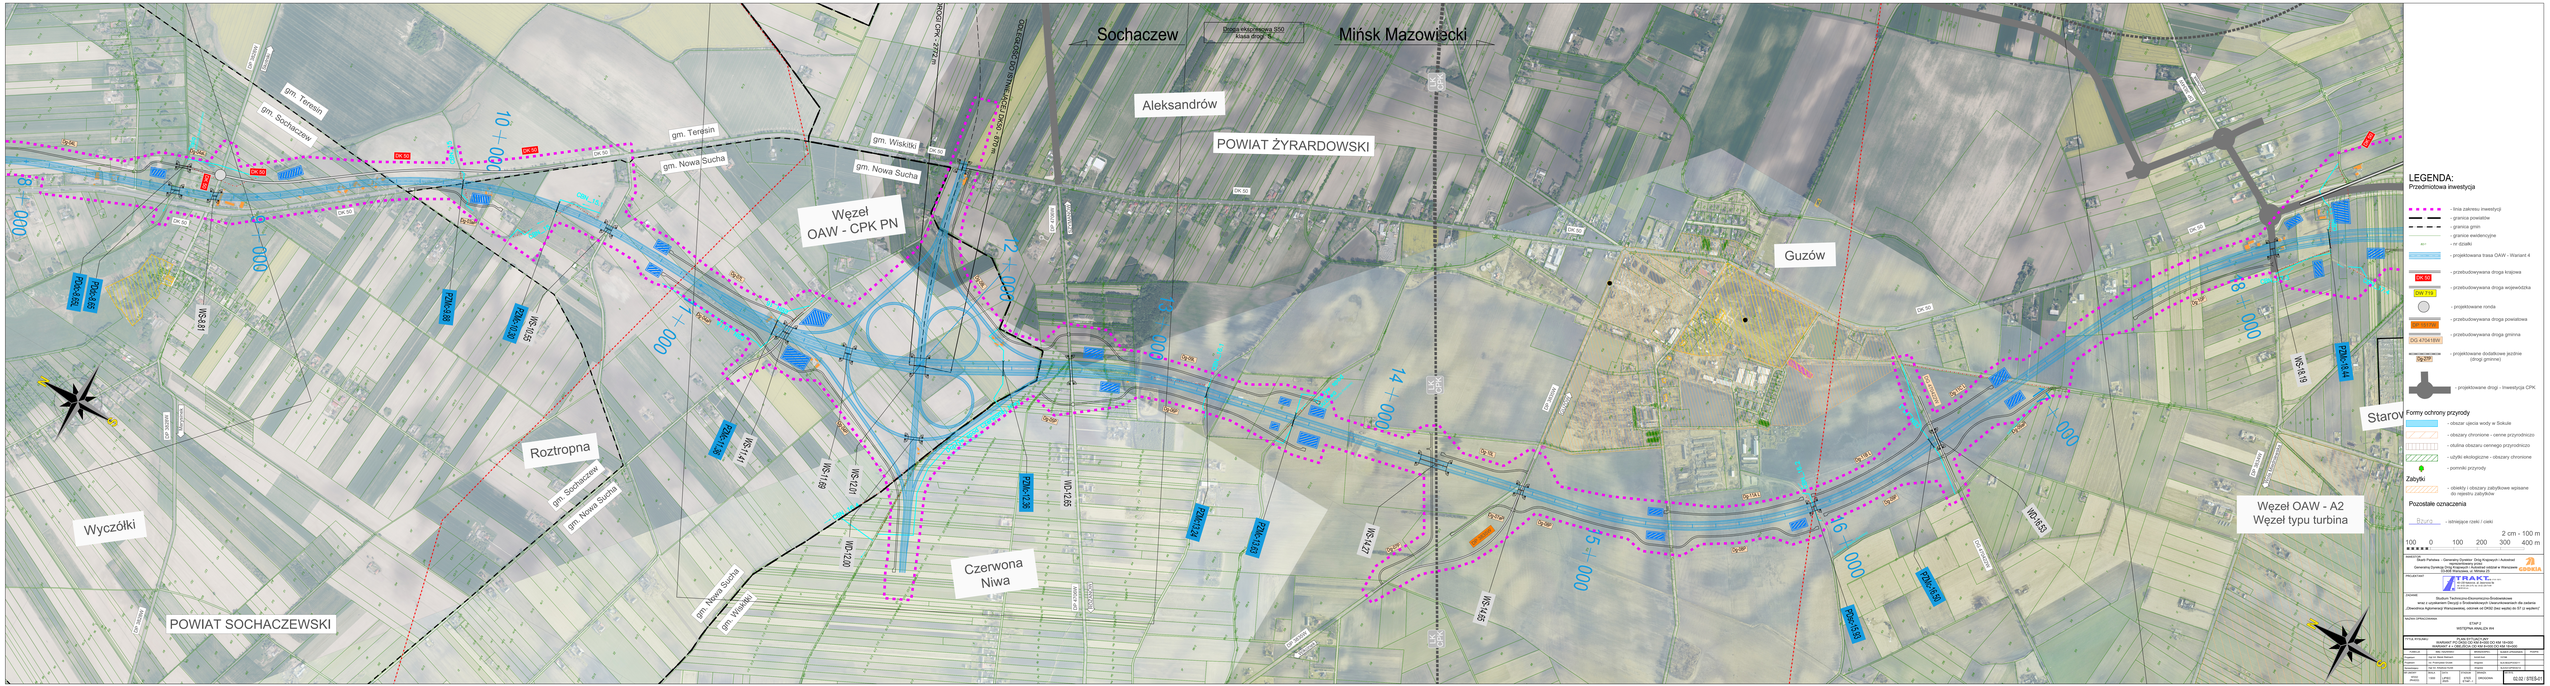

Sochaczew
Droga ekspresowa S50
klasa drogi: S
Mińsk Mazowiecki
Aleksandrów
POWIAT ŻYRARDOWSKI
POWIAT SOCHACZEWSKI
Guzów
Roztropna
Wyczółki
Czerwona Niwa
Starow
Węzeł OAW - CPK PN
Węzeł OAW - A2
Węzeł typu turbina
gm. Teresin
gm. Sochaczew
gm. Nowa Sucha
gm. Wiskitki
DK 50
DP 3828W
Skotniki
Marysinek
DP 4706W
SZYMANÓW
ROŻANÓW
DP 3835W
GUZÓW
Wilcinek
DP 3834W
Janówek
Wola Miedniewska
DG 470422W
LK CPK
DROGI CPK - 2772 m
ODLEGŁOŚĆ DO ISTNIEJĄCEJ DK50 - 870 m
8+000
9+000
10+000
11+000
12+000
13+000
14+000
15+000
16+000
17+000
18+000
PDdc-8.65L
PDdc-8.65
WS-8.81
PZMc-9.88
PZMc-10.30
WS-10.55
PZMc-11.36
WS-11.41
WS-11.69
WS-12.01
WD-12.00
PZMc-12.36
WD-12.65
PZMc-13.24
PZMc-13.63
WS-14.27
WS-14.65
PDsc-15.93
PZMc-16.50
WD-16.53
WS-18.19
PZMc-18.44
CBN_15
CBN_15.1
CBN_16
CBN_16.1
CBN_16.2
CBN_17.3
CBN_17.4
Dg-03aP
Dg-04L
Dg-04aL
Dg-04P
Dg-04aP
Dg-05P
Dg-06P
Dg-07L
Dg-07P
Dg-07aP
Dg-08L
Dg-08P
Dg-09L
Dg-09P
Dg-09aP
Dg-10L
Dg-10P
Dg-11A L
Dg-11B L
Dg-11C L
N
S

LEGENDA:

Przedmiotowa inwestycja

- linia zakresu inwestycji
- granica powiatów
- granica gmin
- granice ewidencyjne
- 82/1 - nr działki
- projektowana trasa OAW - Wariant 4
- DK 50 - przebudowywana droga krajowa
- DW 719 - przebudowywana droga wojewódzka
- ○ - projektowane ronda
- DP 1517W - przebudowywana droga powiatowa
- DG 470418W - przebudowywana droga gminna
- Dg-27P - projektowane dodatkowe jezdnie (drogi gminne)
- projektowane drogi - Inwestycja CPK

Formy ochrony przyrody

- obszar ujecia wody w Sokule
- obszary chronione - cenne przyrodniczo
- otulina obszaru cennego przyrodniczo
- użytki ekologiczne - obszary chronione
- pomniki przyrody

Zabytki

- obiekty i obszary zabytkowe wpisane do rejestru zabytków

Pozostałe oznaczenia

- Bzura - istniejące rzeki / cieki

2 cm - 100 m

100 0 100 200 300 400 m

INWESTOR
Skarb Państwa - Generalny Dyrektor Dróg Krajowych i Autostrad
reprezentowany przez
Generalną Dyrekcję Dróg Krajowych i Autostrad oddział w Warszawie
03-808 Warszawa, ul. Mińska 25

PROJEKTANT
TRAKT sp. z o.o. sp.k.
40-159 Katowice, ul. Jesionowa 9a
tel: (0-32) 228-12-70, fax: (0-32) 220-70-04
trakt@trakt.eu

ZADANIE
Studium Techniczno-Ekonomiczno-Środowiskowe
wraz z uzyskaniem Decyzji o Środowiskowych Uwarunkowaniach dla zadania
„Obwodnica Aglomeracji Warszawskiej, odcinek od DK92 (bez węzła) do S7 (z węzłem)”

NAZWA OPRACOWANIA
ETAP 2
WSTĘPNA ANALIZA W4

TYTUŁ RYSUNKU
PLAN SYTUACYJNY
WARIANT PO DK50 OD KM 8+000 DO KM 18+000
WARIANT 4 + OBEJŚCIA OD KM 8+000 DO KM 18+000

FUNKCJA	IMIĘ I NAZWISKO	BRANŻA/SPEC.	NUMER UPRAWNIEŃ	PODPIS
Projektant	mgr inż. Marek Stalmach	konstr-bud.	157/98	
Projektant	inż. Przemysław Gnutek	drogowa	SLK/3632/POOD/11	
Sprawdzający	mgr inż. Arkadiusz Kurek	drogowa	SLK/5313/PWOD/14	

NR UMOWY	SKALA	DATA	STADIUM	BRANŻA	NR RYS.
197/2022 (PR-902/22)	1:5000	LIPIEC 2025	STEŚ ETAP - I	DROGOWA	02.02 / STEŚ-01