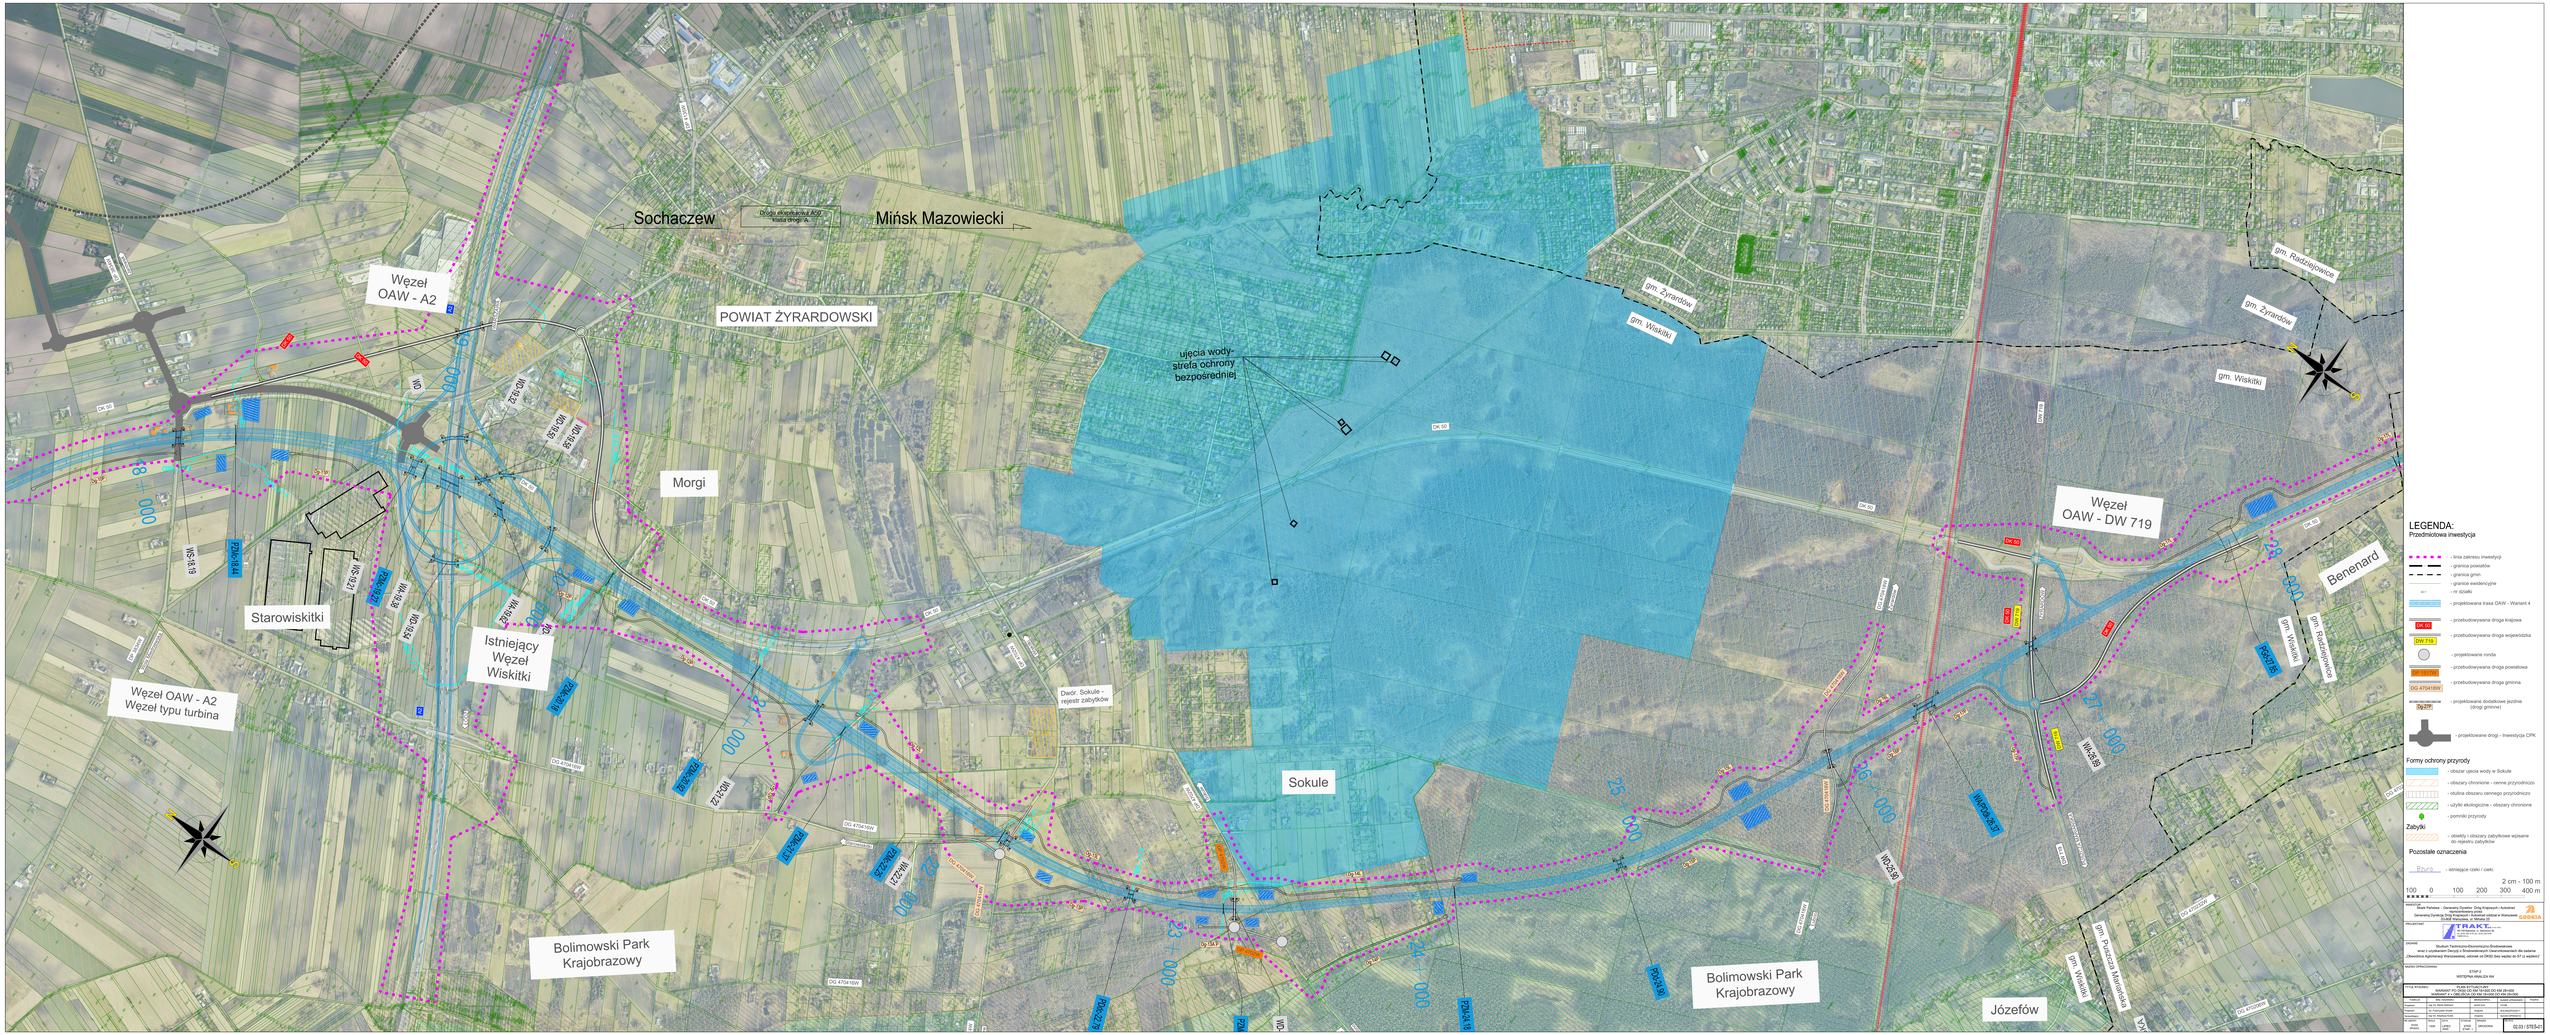
Sochaczew
Mińsk Mazowiecki
Węzeł OAW - A2
POWIAT ŻYRARDOWSKI
ujęcia wody - strefa ochrony bezpośredniej
gm. Żyrardów
gm. Wiskitki
gm. Radziejowice
gm. Żyrardów
gm. Wiskitki
Węzeł OAW - DW 719
Benenard
gm. Wiskitki
gm. Radziejowice
Morgi
Starowiskitki
Istniejący Węzeł Wiskitki
Węzeł OAW - A2 Węzeł typu turbina
Dwór. Sokule - rejestr zabytków
Sokule
Bolimowski Park Krajobrazowy
Bolimowski Park Krajobrazowy
Józefów
Droga ekspresowa S50 Klasa drogi: A
LEGENDA:
Przedmiotowa inwestycja
- linia zakresu inwestycji
- granica powiatów
- granica gmin
- granice ewidencyjne
- nr działki
- projektowana trasa OAW - Wariant 4
- przebudowywana droga krajowa
- przebudowywana droga wojewódzka
- projektowana ronda
- przebudowywana droga powiatowa
- przebudowywana droga gminna
- projektowane dodatkowe jezdnie (drogi gminne)
- projektowane drogi - inwestycja CPK
Formy ochrony przyrody
- obszar ujęcia wody w Sokule
- obszary chronione - cenne przyrodniczo
- otulina obszaru cennego przyrodniczo
- użytki ekologiczne - obszary chronione
- pomniki przyrody
Zabytki
- obiekty i obszary zabytkowe wpisane do rejestru zabytków
Pozostałe oznaczenia
- istniejące rzeki i cieki
2 cm - 100 m
100 0 100 200 300 400 m
Skala Pantera - Geoservis Dyrdas Krajnczyk i Autostrad Geoservis Dyrdas Krajnczyk - Autostrad zakres w Warszawie
TRAKT
Studium Techniczno-Ekonomiczno-Środowiskowe wraz z wyznaczeniem Decyzji o Środowiskowych Uwarunkowaniach dla zadania „Obwodnica Aglomeracji Warszawskiej, odcinek od DK50 (bez węzła) do S17 (z węzłem)"
ETAP II
WSTĘPNA ANALIZA 6W
Wariant 4 - Wariant 4 OAW
Wariant 4 + DW 719 + DW 719 OAW
Wariant 4 + DW 719 + DW 719 OAW + DW 719 Węzeł
69,53 / 979,64