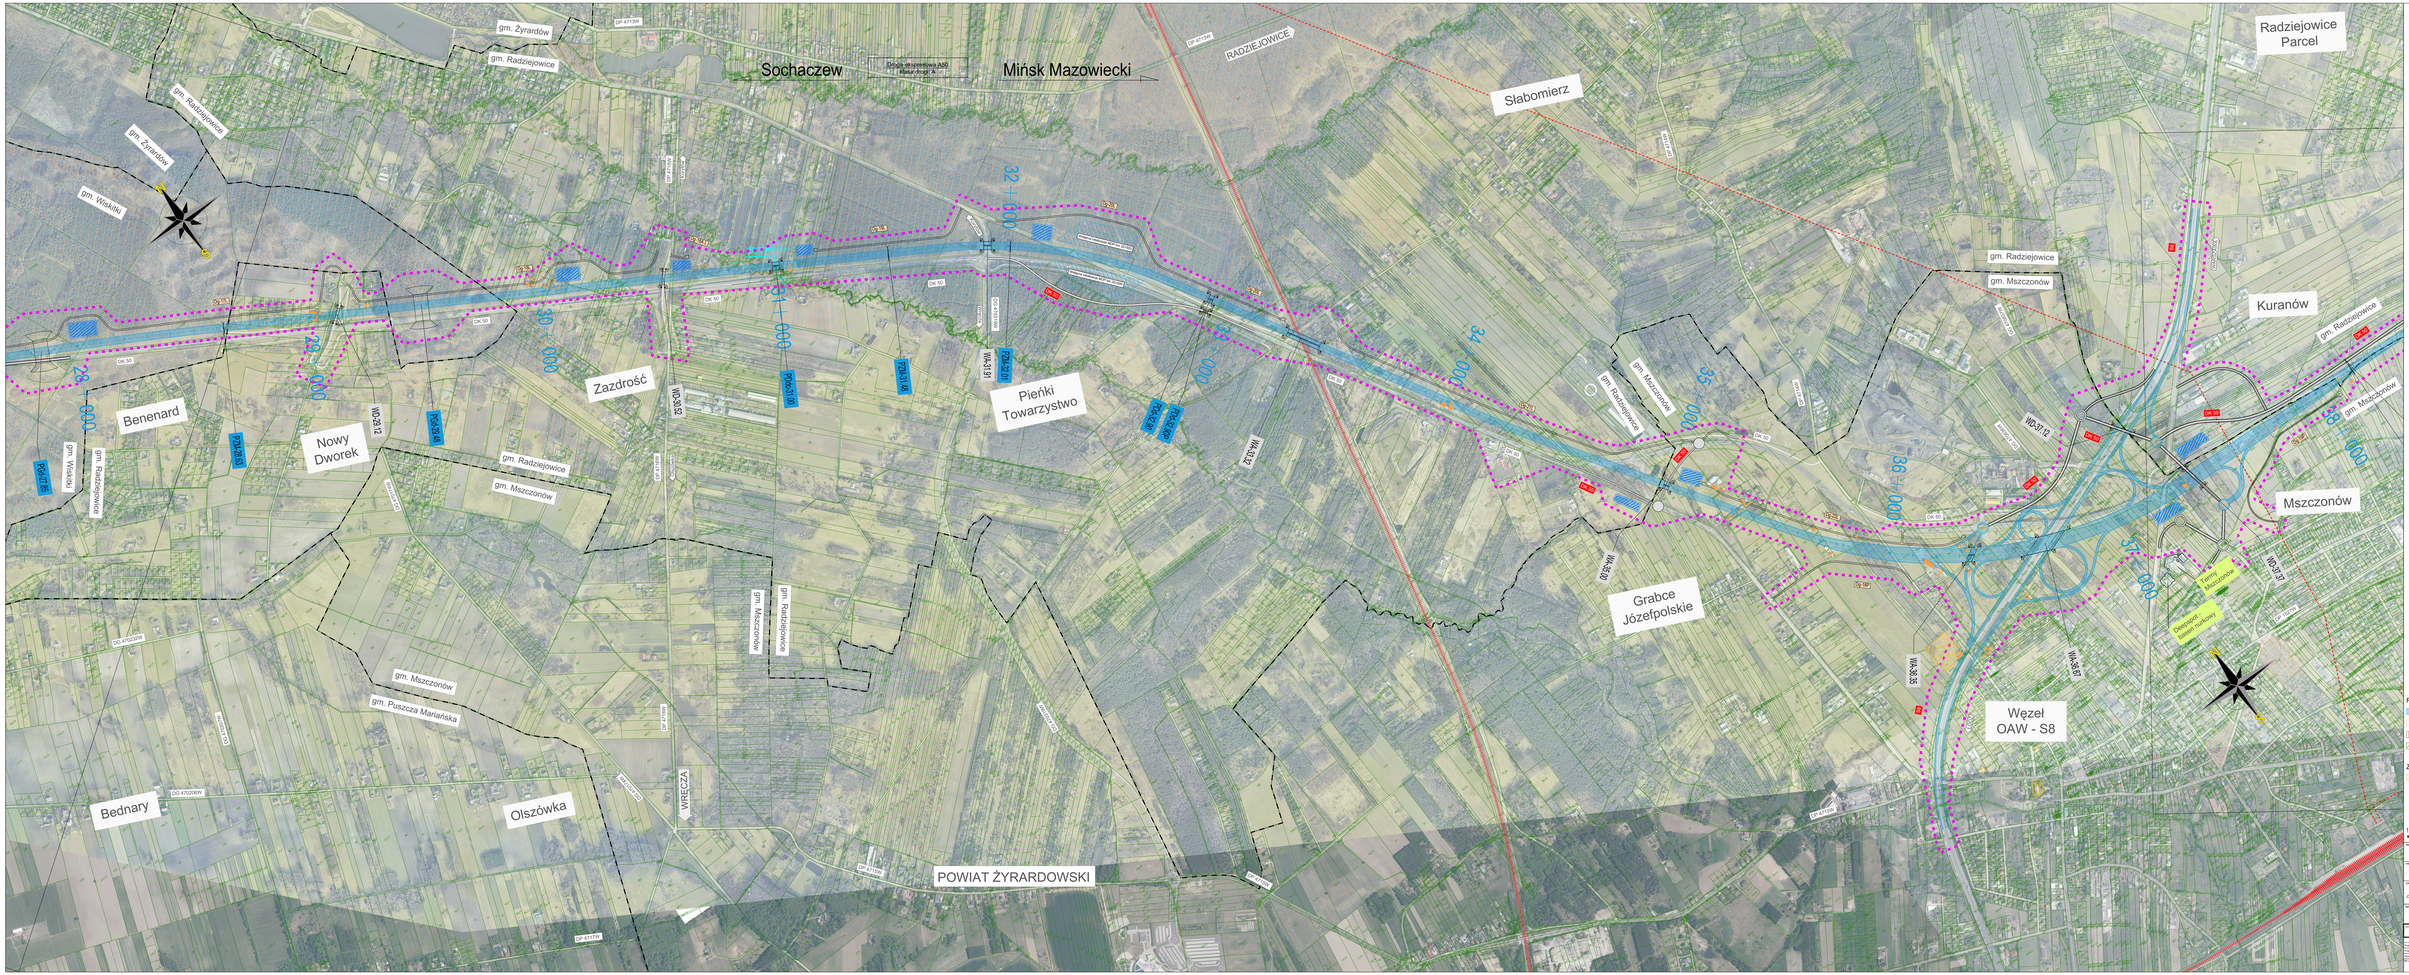

gm. Żyrardów
gm. Radziejowice
Sochaczew
Droga ekspresowa A50
klasa drogi: A
Mińsk Mazowiecki
DP 4713W
RADZIEJOWICE
Słabomierz
Radziejowice Parcel
gm. Radziejowice
gm. Żyrardów
gm. Wiskitki
DP 4716W
Korytów
DP 4714W
32+000
Dg-17L
Dg-18L
Dg-18A L
Dg-19L
Dg-20L
Wstępna lokalizacja MOP km 32+500
Wstępna lokalizacja MOP km 32+500
DK 50
DG 470319W
Wręcza
28+000
29+000
30+000
31+000
33+000
34+000
35+000
36+000
37+000
38+000
Benenard
Nowy Dworek
Zazdrość
Pieńki Towarzystwo
PGd-27.85
PZM-28.63
WD-29.12
PGd-29.48
WD-30.52
PDdc-31.00
PZM-31.48
WA-31.91
PZM-32.01
PDdc-32.90
PDdc-32.90P
WA-33.32
Dg-21L
gm. Radziejowice
gm. Mszczonów
gm. Radziejowice
gm. Mszczonów
DG 470837W
DG 470836W
WD-37.12
S8
WARSZAWA
Kuranów
gm. Radziejowice
gm. Mszczonów
Mszczonów
Dg-19P
Dg-22L
Dg-18P
gm. Wiskitki
gm. Radziejowice
gm. Radziejowice
gm. Mszczonów
DG 470174W
DP 4716W
Olszówka
gm. Mszczonów
gm. Radziejowice
DG 470232W
gm. Mszczonów
gm. Puszcza Mariańska
DG 470207W
DP 4716W
DG 470206W
Bednary
Olszówka
DG 470174W
WRĘCZA
DP 4715W
DP 4717W
POWIAT ŻYRARDOWSKI
DP 4715W
WA-35.00
Grabce Józefpolskie
WA-36.35
WA-36.67
Węzeł OAW - S8
ŁÓDŹ
WD-37.37
Termy Mszczonów
Deepspot - basen nurkowy
DP 1527W
DP 4715W
N
S

LEGENDA:

Przedmiotowa inwestycja

- linia zakresu inwestycji
- granica powiatów
- granica gmin
- granice ewidencyjne
82/1 - nr działki
- projektowana trasa OAW - Wariant 4
DK 50 - przebudowywana droga krajowa
DW 719 - przebudowywana droga wojewódzka
○ - projektowane ronda
DP 1517W - przebudowywana droga powiatowa
DG 470418W - przebudowywana droga gminna
Dg-27P - projektowane dodatkowe jezdnie (drogi gminne)
- projektowane drogi - Inwestycja CPK

Formy ochrony przyrody

- obszar ujęcia wody w Sokule
- obszary chronione - cenne przyrodniczo
- otulina obszaru cennego przyrodniczo
- użytki ekologiczne - obszary chronione
- pomniki przyrody

Zabytki

- obiekty i obszary zabytkowe wpisane do rejestru zabytków

Pozostałe oznaczenia

Bzura - istniejące rzeki / cieki

2 cm - 100 m

100 0 100 200 300 400 m

INWESTOR
Skarb Państwa - Generalny Dyrektor Dróg Krajowych i Autostrad
reprezentowany przez
Generalną Dyrekcję Dróg Krajowych i Autostrad oddział w Warszawie
03-808 Warszawa, ul. Mińska 25
GDDKIA

PROJEKTANT
TRAKT sp. z o.o. sp.k.
40-159 Katowice. ul. Jesionowa 9a
tel: (0-32) 228-12-70. fax: (0-32) 220-70-04
trakt@trakt.eu

ZADANIE
Studium Techniczno-Ekonomiczno-Środowiskowe
wraz z uzyskaniem Decyzji o Środowiskowych Uwarunkowaniach dla zadania
„Obwodnica Aglomeracji Warszawskiej, odcinek od DK92 (bez węzła) do S7 (z węzłem)"

NAZWA OPRACOWANIA
ETAP 2
WSTĘPNA ANALIZA W4

TYTUŁ RYSUNKU
PLAN SYTUACYJNY
WARIANT PO DK50 OD KM 28+000 DO KM 37+000
WARIANT 4 + OBEJŚCIA OD KM 29+000 DO KM 38+000

FUNKCJA	IMIĘ I NAZWISKO	BRANŻA/SPEC.	NUMER UPRAWNIEŃ	PODPIS
Projektant	mgr inż. Marek Stalmach	konstr-bud.	157/98	
Projektant	inż. Przemysław Gnutek	drogowa	SLK/3632/POOD/11	
Sprawdzający	mgr inż. Arkadiusz Kurek	drogowa	SLK/5313/PWOD/14	

NR UMOWY	SKALA	DATA	STADIUM	BRANŻA	NR RYS.
197/2022 (PR-902/22)	1:5000	LIPIEC 2025	STEŚ ETAP - I	DROGOWA	02.04 / STEŚ-01