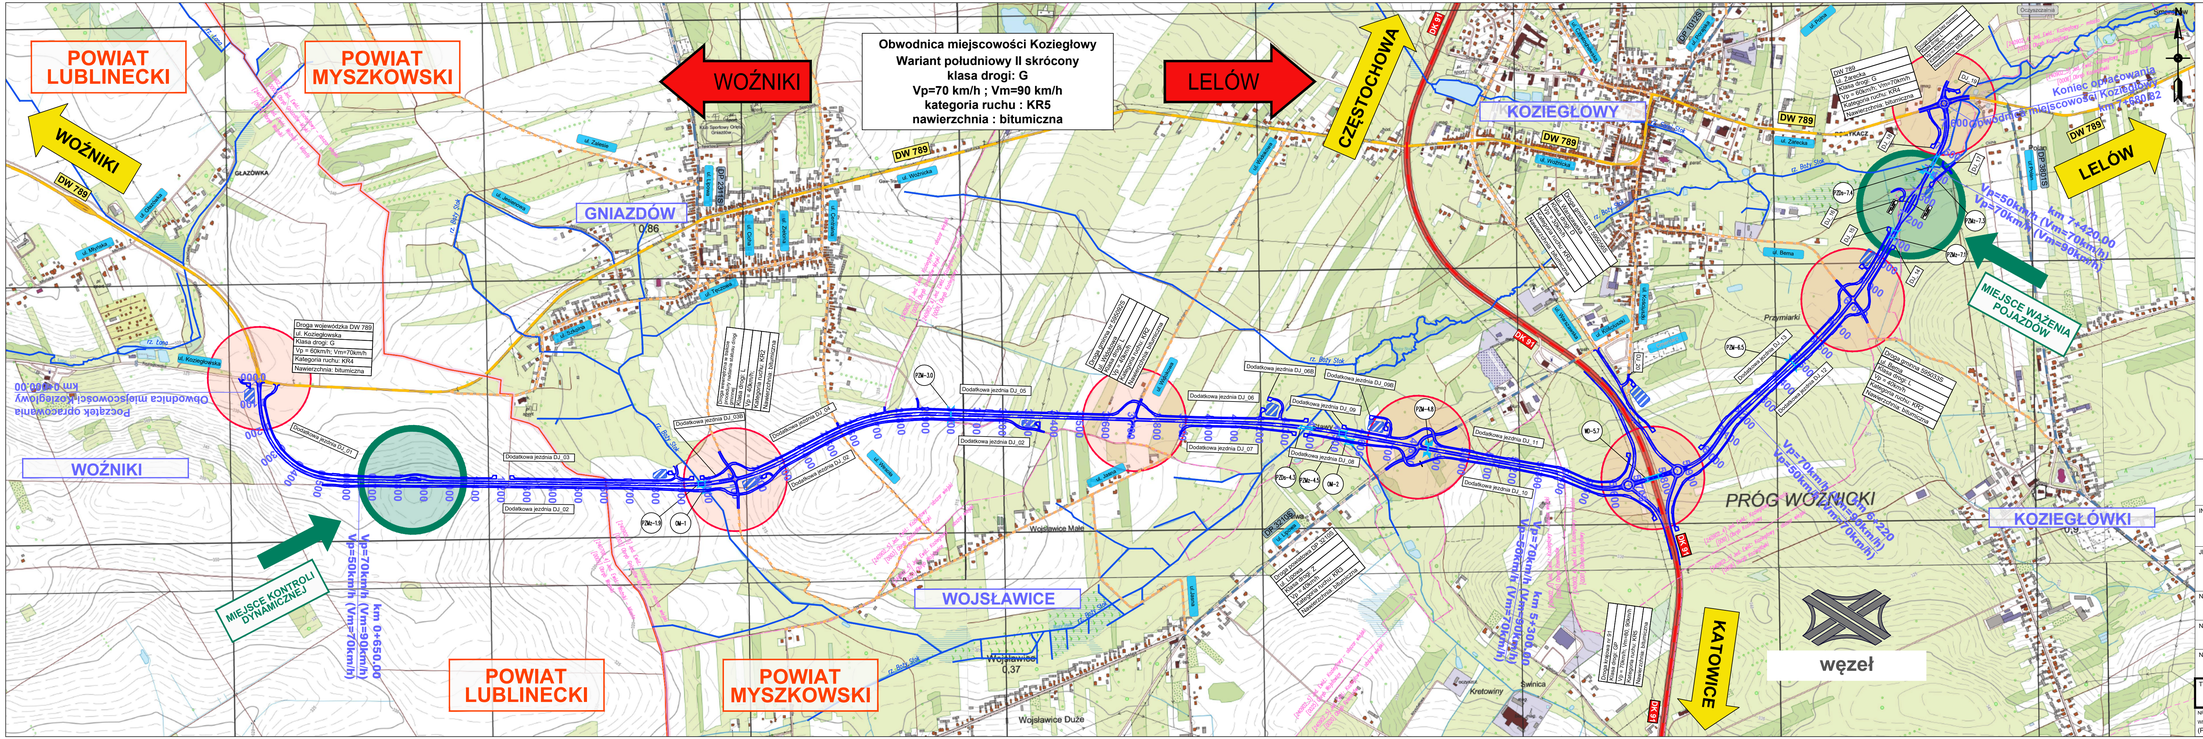


LEGENDA:

- projektowany przebieg obwodnicy
- granice obrębów ewidencji
- istniejąca droga krajowa
- istniejąca droga wojewódzka
- istniejąca droga powiatowa
- istniejąca droga gminna
- nazwy ulic
- nazwy miejscowości
- obiekty mostowe
- przepusty
- zbiorniki retencyjne

DOFINANSOWANO ZE ŚRODKÓW RZĄDOWEGO FUNDUSZU ROZWOJU DRÓG

INWESTOR
ZARZĄD DRÓG WOJEWÓDZKICH W KATOWICACH
ul. Lechicka 24, 40-609 Katowice

JEDNOSTKA PROJEKTOWA
TRAKT sp. z o.o. sp. k.
BIURO PROJEKTÓW BUDOWNICTWA KOMUNIKACYJNEGO
40-159 Katowice
ul. Jesionowa 9a
tel. +48 32 228 12 70
fax +48 32 220 70 04
trakt@trakt.eu

NAZWA ZAMIERZENIA BUDOWLANEGO:
Budowa obwodnicy miejscowości Koziegłowy

NAZWA OBIEKTU BUDOWLANEGO:
Obwodnica miejscowości Koziegłowy

NAZWA OPRACOWANIA:
PROJEKT BUDOWLANY
TOM A. PROJEKT ZAGOSPODAROWANIA TERENU
TOM A.1/2 CZĘŚĆ RYSUNKOWA

TYTUŁ RYSUNKU
PLAN ORIENTACYJNY

| NR UMOWY | SKALA | DATA OPRACOWANIA | STADIUM | BRANŻA | NR RYS. |
|---|---|---|---|---|---|
| 85-K/PN/2022/1/1/1 (PR-923/2022) | 1:10000 | KWIECIEŃ 2025 | PZT | WIELOBRANŻOWY | 01.01 / 1-2-PZT-01 |
| | | DATA SPRAWDZENIA KWIECIEŃ 2025 | | | |