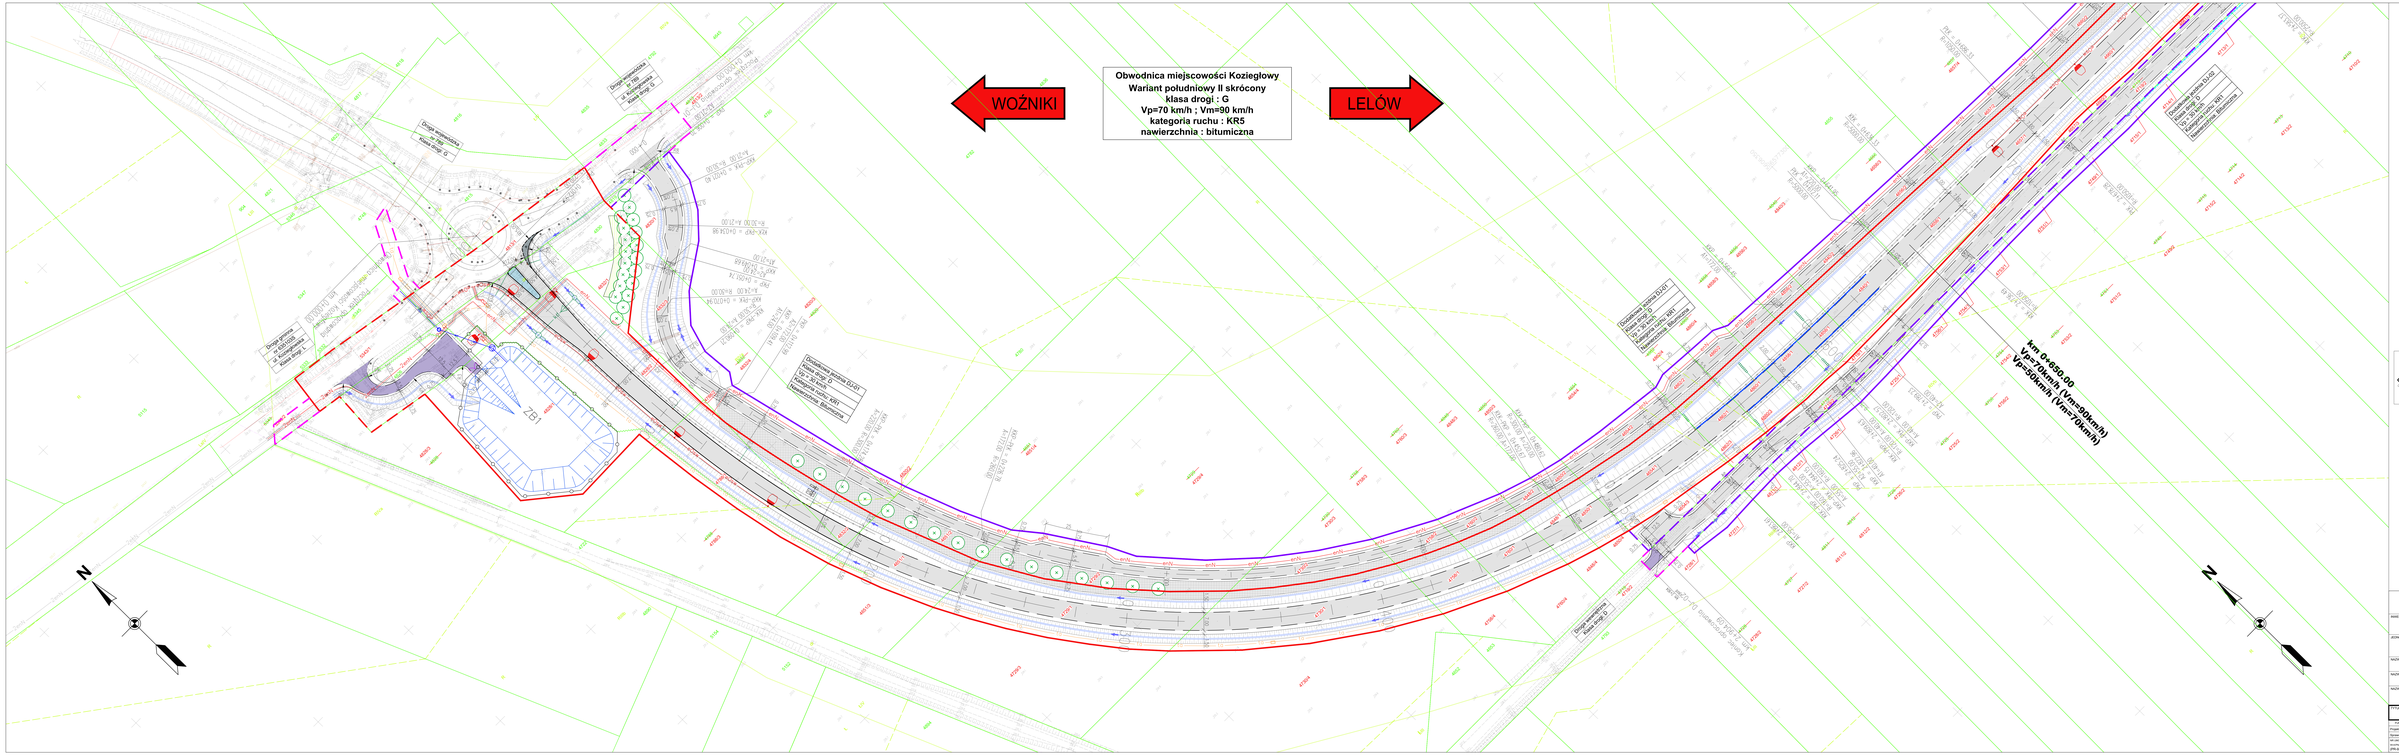

Układ arkuszy

DOFINANSOWANIE ZE ŚRODKÓW NARODOWEGO FUNDUSZU ROZWOJU DRÓG

INWESTOR: ZARZĄD DRÓG WOJEWÓDZKICH W KATOWICACH ul. Ligocka 26, 40-805 Katowice

JEDNOSTKA PROJEKTOWA: TRAKT sp. z o.o. sp. k. TRAKT
BIURO PROJEKTÓW
BUDOWNICTWA KOMUNIKACYJNEGO
ul. Cechowa 24, 40-603 Katowice
tel. +48 32 208 50 00
fax. +48 32 208 50 10
trakt@trakt.eu

NAZWA GŁÓWNA: Budowa obwodnicy miejscowości Koziegłowy

NAZWA OBIEKTU BUDOWLANEGO: Obwodnica miejscowości Koziegłowy

NAZWA OPRACOWANIA: WYTYCZNY DO WNIOSKU O WYDANIE DECYZJI O ZEZWALANIU NA REALIZACJĘ INWESTYCJI DROGOWEJ

TYTUŁ RYSUNKU: MAPA PRZEDSTAWIAJĄCA PRZYPOKONWANY PRZEBIEG DROGI
na tle DGPSB w km 0+750

STADIUM:	NR RYSUNKU:	NAZWA PLIKU:			STRONA:
Projekcja	mgr inż. Grzegorz Bulsak	Projektował	GK/TRAKT/PB/2011		
Sprawdzający	mgr inż. Marek Jędrzejek	Sprawdził	GK/TRAKT/PB/2011		
WYJAŚNIENIE:	SKALA: 1:500	DATA: 2011-07-15	ZATWIERDZIŁ:	DATA:	
			DYREKTOR:		
(PIN-BD/2010/2011)					01.01