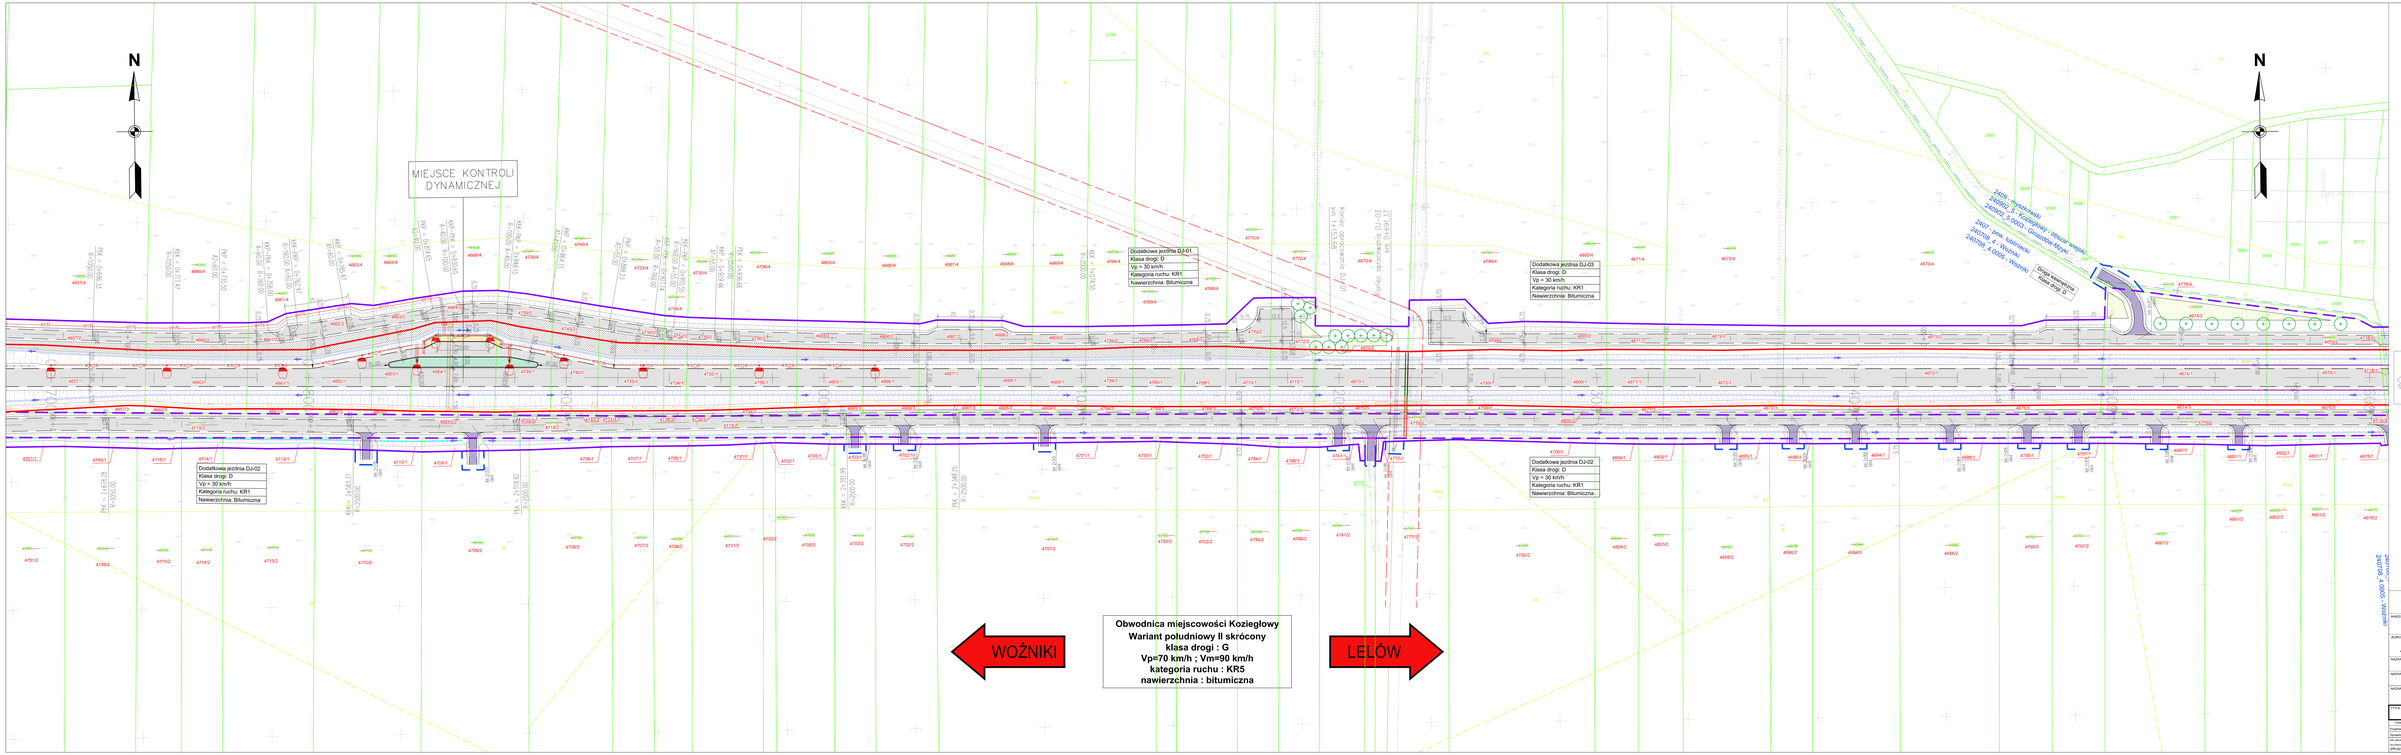

Układ arkuszy

DOFINANSOWANO ZE ŚRODKÓW NARODOWEGO FUNDUSZU DROGOWEGO

INWESTOR: ZARZĄD DRÓG WOJEWÓDZKICH W KATOWICACH ul. Ligocka 26, 40-568 Katowice

JEDNOSTKA PROJEKTOWA: TRAKT sp. z o.o. sp. k. ul. 03 Kalisza 4, 42-202 Częstochowa, tel. +48 34 326 16 00, fax +48 34 326 16 16, biuro@trakt.eu, www.trakt.eu

BUDOWNICTWA KOMUNIKACYJNEGO

NAZWA ZADANIA: Budowa obwodnicy miejscowości Koziegłowy

NAZWA OBIEKTU BUDOWLANEGO: Obwodnica miejscowości Koziegłowy

NAZWA OPRACOWANIA: MATERIAŁY DO WNIOSKU O WYDANIE DECYZJI O ZEZWALANIU NA REALIZACJĘ INWESTYCJI DROGOWEJ

TYTUŁ RYSUNKU: MAPA PRZEDSTAWIAJĄCA PRZYPOŁOWANIAMI PRZEBIEGS DROGI WARIANT II SKRÓCONY

STANOWISKO	IMIĘ I NAZWISKO		UPRAWNIENIA BUDOWLANE				PODPIS
Projektant	mgr inż. Grzegorz Bułasik		Drogowa	DL/0368/POD/0011			
Sprawdzający	mgr inż. Marek Bąkowski		Drogowa	DL/1198			
MP-240/2021	SKALA: 1:2000	DATA: 2021-07-15	STADIUM:	WYKON.	DOK.ODNIESIENIA:		ARKUSZ: 01.02
ZPB-BIUROPROJ	SIGN:	DATA: 2021-07-15	STADIUM:	ZPBP	DOK.ODNIESIENIA:		