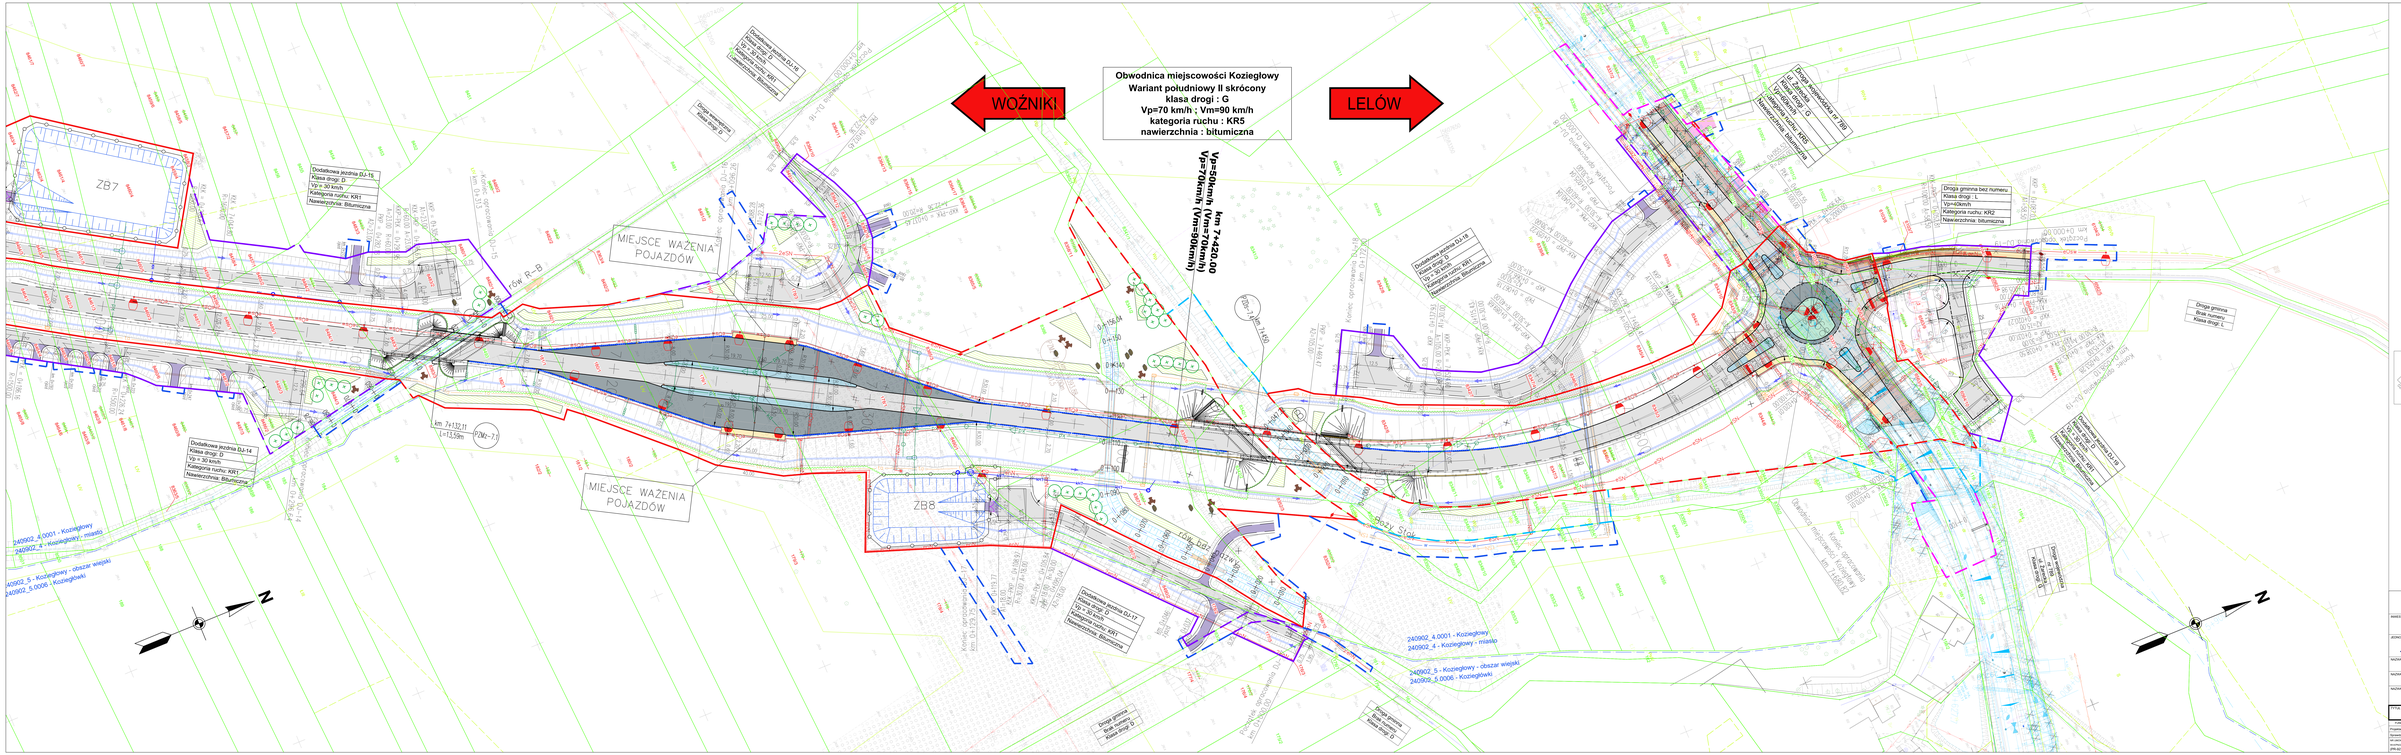

Układ arkuszy

DOFINANSOWANIE ZE ŚRODKÓW NARODOWEGO FUNDUSZU DROGOWEGO

INWESTOR: ZARZĄD DRÓG WOJEWÓDZKICH W KATOWICACH ul. Lechicka 26, 40-609 Katowice

JEDNOSTKA PROJEKTOWA: TRAKT sp. z o.o. sp. k. ul. Ofiar Katynia 1, 40-155 Katowice, tel. +48 32 255 70 00, fax +48 32 255 70 10, www.trakt.pl, biuro@trakt.pl

BIURO PROJEKTOW: BUDOWNICTWA KOMUNIKACYJNEGO mgr inż. Grzegorz Kusiak

NAZWA ZADANIA: Budowa obwodnicy miejscowości Koziegłowy

NAZWA OBIEKTU BUDOWLANEGO: Obwodnica miejscowości Koziegłowy

NAZWA OPRACOWANIA: MATERIAŁY DO WNIOSKU O WYDANIE DECYZJI O ZEZWALANIU NA REALIZACJĘ INWESTYCJI DROGOWEJ

TYTUŁ RYSUNKU: MAPA PRZEDSTAWIAJĄCA PRZYPUSZCZALNY PRZEBIEG DROGI wraz z PASEM dla PARAMETRÓW

STANOWISKO	IMIĘ I NAZWISKO						PODPIS
Projektant	mgr inż. Grzegorz Kusiak		Drogowa		SLR/WMP/PB/0371		
Sprawdzający	mgr inż. Marek Jędrzejek		Drogowa		121/98		
Kierownik projektu							
Dyrektor Zarządu							
(PIECZĄTKA)							
	SKALA	1:500	PLASZCZYZNA ODNIESIENIA		STADIUM	WYKONANIE	
	DATA	12/2020	PLASZCZYZNA ODNIESIENIA		STADIUM	WYKONANIE	
			PLASZCZYZNA ODNIESIENIA				

NR RYSUNKU: 01.10