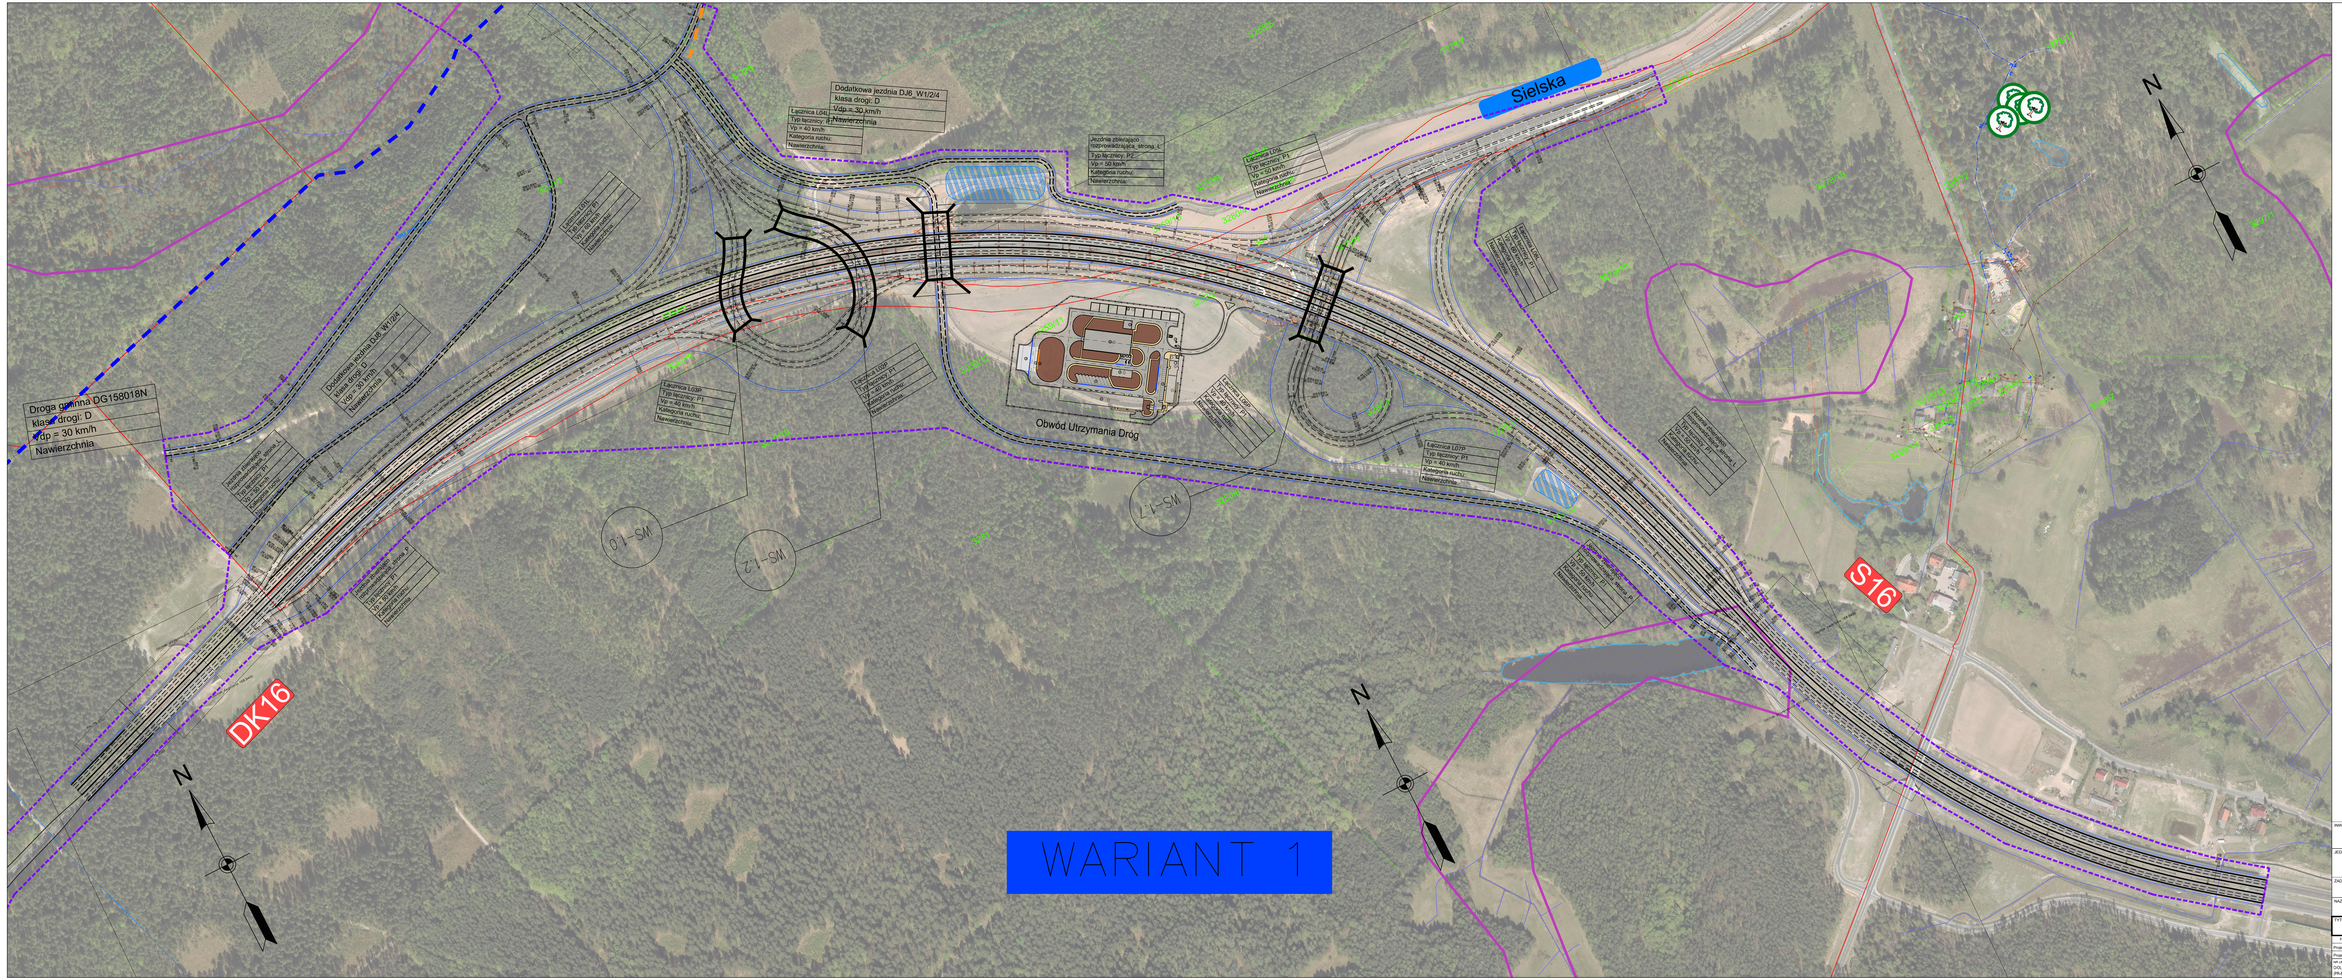
Droga gminna DG158018N
klasa drogi: D
Vdp = 30 km/h
Nawierzchnia
Dodatkowa jezdnia DJ6_W1/2/4
klasa drogi: D
Vdp = 30 km/h
Nawierzchnia
Łącznica LD1F
Typ łącznicy: P1
Vp = 40 km/h
Kategoria ruchu:
Nawierzchnia
Jezdnia zbierająca
rozprowadzająca, wrona_4
Typ łącznicy: P2
Vp = 50 km/h
Kategoria ruchu:
Nawierzchnia
Łącznica LD1E
Typ łącznicy: P1
Vp = 50 km/h
Kategoria ruchu:
Nawierzchnia
Łącznica LD1D
Typ łącznicy: P1
Vp = 40 km/h
Kategoria ruchu:
Nawierzchnia
Łącznica LD1C
Typ łącznicy: P1
Vp = 40 km/h
Kategoria ruchu:
Nawierzchnia
Łącznica LD1B
Typ łącznicy: P1
Vp = 40 km/h
Kategoria ruchu:
Nawierzchnia
Łącznica LD1A
Typ łącznicy: P1
Vp = 40 km/h
Kategoria ruchu:
Nawierzchnia
Łącznica LD1G
Typ łącznicy: P1
Vp = 40 km/h
Kategoria ruchu:
Nawierzchnia
Łącznica LD1H
Typ łącznicy: P1
Vp = 40 km/h
Kategoria ruchu:
Nawierzchnia
Łącznica LD1I
Typ łącznicy: P1
Vp = 40 km/h
Kategoria ruchu:
Nawierzchnia
Łącznica LD1J
Typ łącznicy: P1
Vp = 40 km/h
Kategoria ruchu:
Nawierzchnia
Łącznica LD1K
Typ łącznicy: P1
Vp = 40 km/h
Kategoria ruchu:
Nawierzchnia
Łącznica LD1L
Typ łącznicy: P1
Vp = 40 km/h
Kategoria ruchu:
Nawierzchnia
Łącznica LD1M
Typ łącznicy: P1
Vp = 40 km/h
Kategoria ruchu:
Nawierzchnia
Łącznica LD1N
Typ łącznicy: P1
Vp = 40 km/h
Kategoria ruchu:
Nawierzchnia
Łącznica LD1O
Typ łącznicy: P1
Vp = 40 km/h
Kategoria ruchu:
Nawierzchnia
Łącznica LD1P
Typ łącznicy: P1
Vp = 40 km/h
Kategoria ruchu:
Nawierzchnia
Łącznica LD1Q
Typ łącznicy: P1
Vp = 40 km/h
Kategoria ruchu:
Nawierzchnia
Łącznica LD1R
Typ łącznicy: P1
Vp = 40 km/h
Kategoria ruchu:
Nawierzchnia
Łącznica LD1S
Typ łącznicy: P1
Vp = 40 km/h
Kategoria ruchu:
Nawierzchnia
Łącznica LD1KN
Typ łącznicy: P1
Vp = 40 km/h
Kategoria ruchu:
Nawierzchnia
Łącznica LD1KO
Typ łącznicy: P1
Vp = 40 km/h
Kategoria ruchu:
Nawierzchnia
Łącznica LD1KP
Typ łącznicy: P1
Vp = 40 km/h
Kategoria ruchu:
Nawierzchnia
Ł