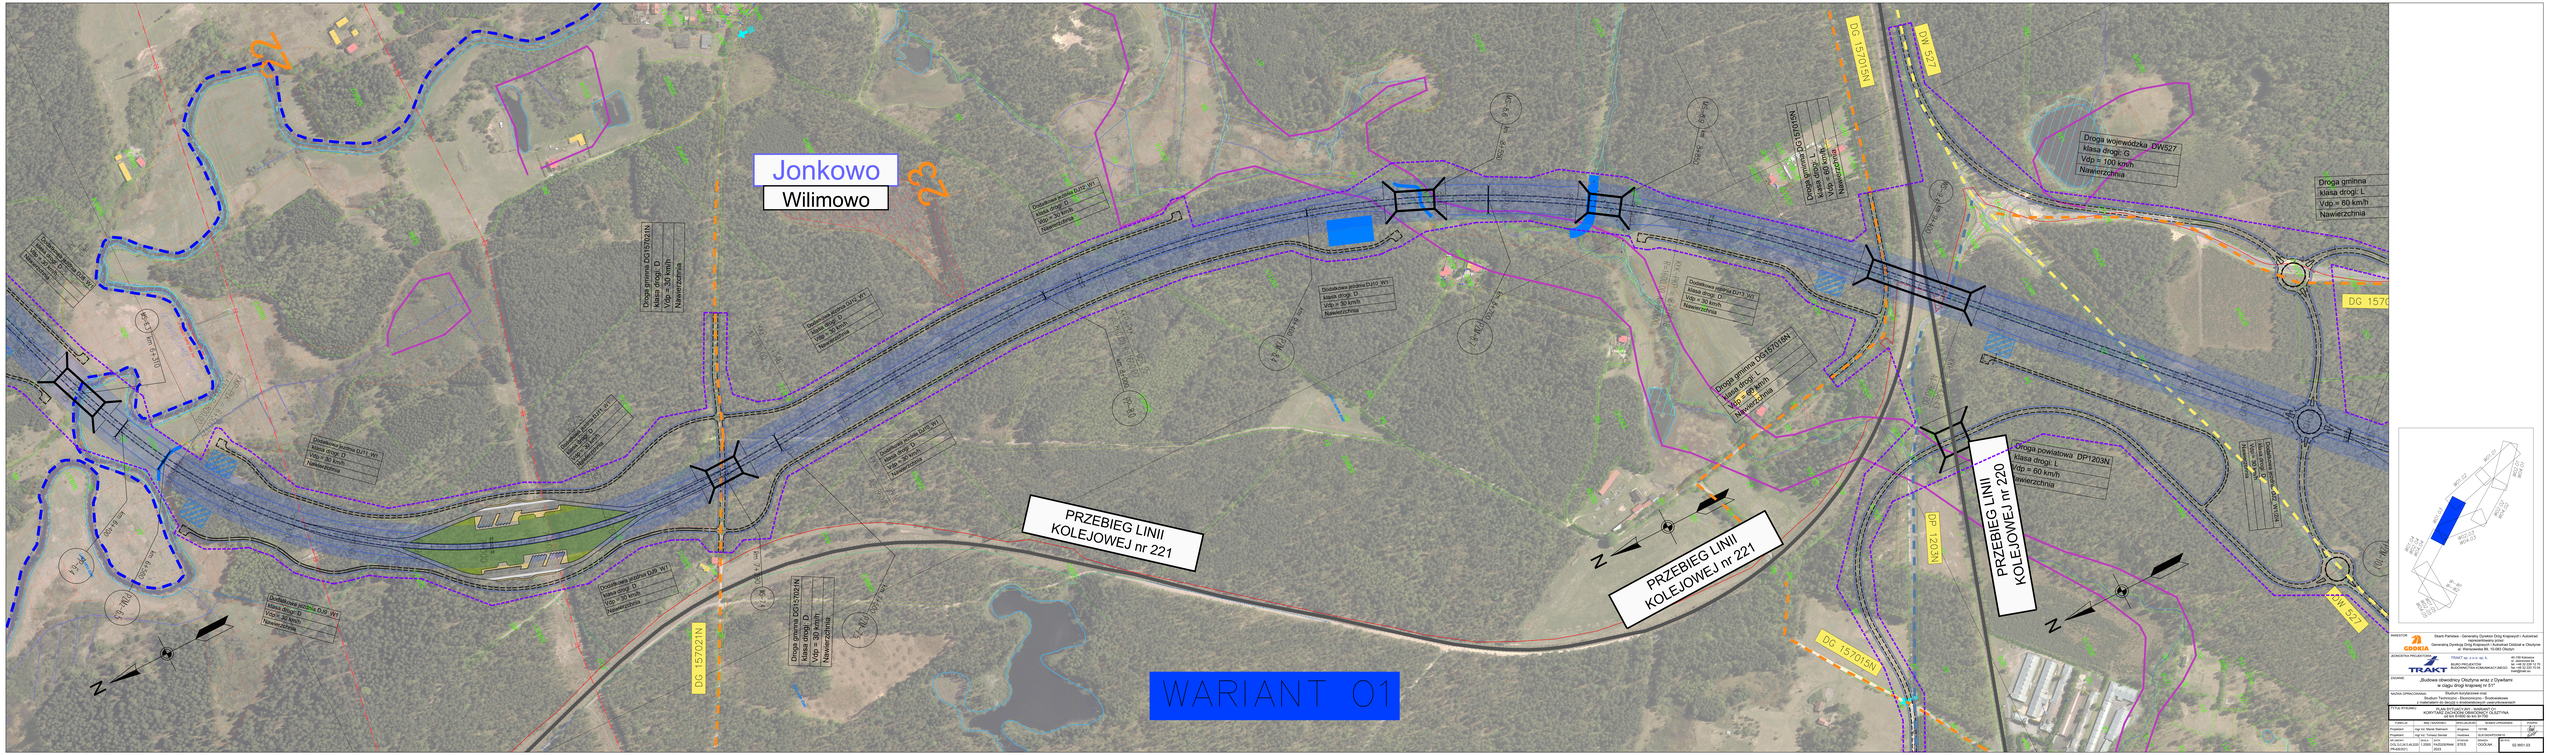

INWESTOR: Skarb Państwa - Generalny Dyrektor Dróg Krajowych i Autostrad reprezentowany przez: Generalna Dyrektor Dróg Krajowych i Autostrad Oddział w Olsztynie ul. Warszawska 89, 10-082 Olsztyn

KONSULTANT PROJEKTU: TRAKT sp. z o.o. sp. k. 40-339 Katowice ul. Ceglana 25 tel. +48 32 205 74 00 BIURO PROJEKTOWE TRAKCYJNO-KOLEJOWEJ w WAGO tel. +48 32 205 74 40 www.trakt.pl

TRAKT

TYTUŁ: Zlokalizowanie Obiektów wraz z Dywersją w ciągu drogi krajowej nr 51

AUTOR OPRACOWANIA: Studium kolejowe sp. z o.o. Studium Techniczno - Ekonomiczno - Środowiskowe z Koncepcją Programowo-Przestrzenną dla odcinków linii kolejowych

FAZA WYKONAWCZA: STUDIUM TECHNICZNO-EKONOMICZNO-ŚRODOWISKOWE Z KONCEPCJĄ PROGRAMOWO-PRZESTRZENNĄ DLA ODCINKÓW LINII KOLEJOWYCH

Projektował:	mgr inż. Marek Siemiach			Sprawdził:	mgr inż. Tomasz Wrzesiński		
Projektował:	mgr inż. Tomasz Wrzesiński			Uzgodnił:	mgr inż. Marek Siemiach		
PROJEKT	SKALA	FAZA		Format			
STUDIUM TECHNICZNO-EKONOMICZNO-ŚRODOWISKOWE Z KONCEPCJĄ PROGRAMOWO-PRZESTRZENNĄ DLA ODCINKÓW LINII KOLEJOWYCH	1:2000	PKZ		A1			

Nr umowy:	Nazwa dokumentacji:			Nr rysunku:	
Projektant:	mgr inż. Marek Siemiach	Sprawdził:	mgr inż. Tomasz Wrzesiński		
Projektant:	mgr inż. Tomasz Wrzesiński	Uzgodnił:	mgr inż. Marek Siemiach		
PROJEKT	SKALA	FAZA	Format		
STUDIUM TECHNICZNO-EKONOMICZNO-ŚRODOWISKOWE Z KONCEPCJĄ PROGRAMOWO-PRZESTRZENNĄ DLA ODCINKÓW LINII KOLEJOWYCH	1:2000	PKZ	A1