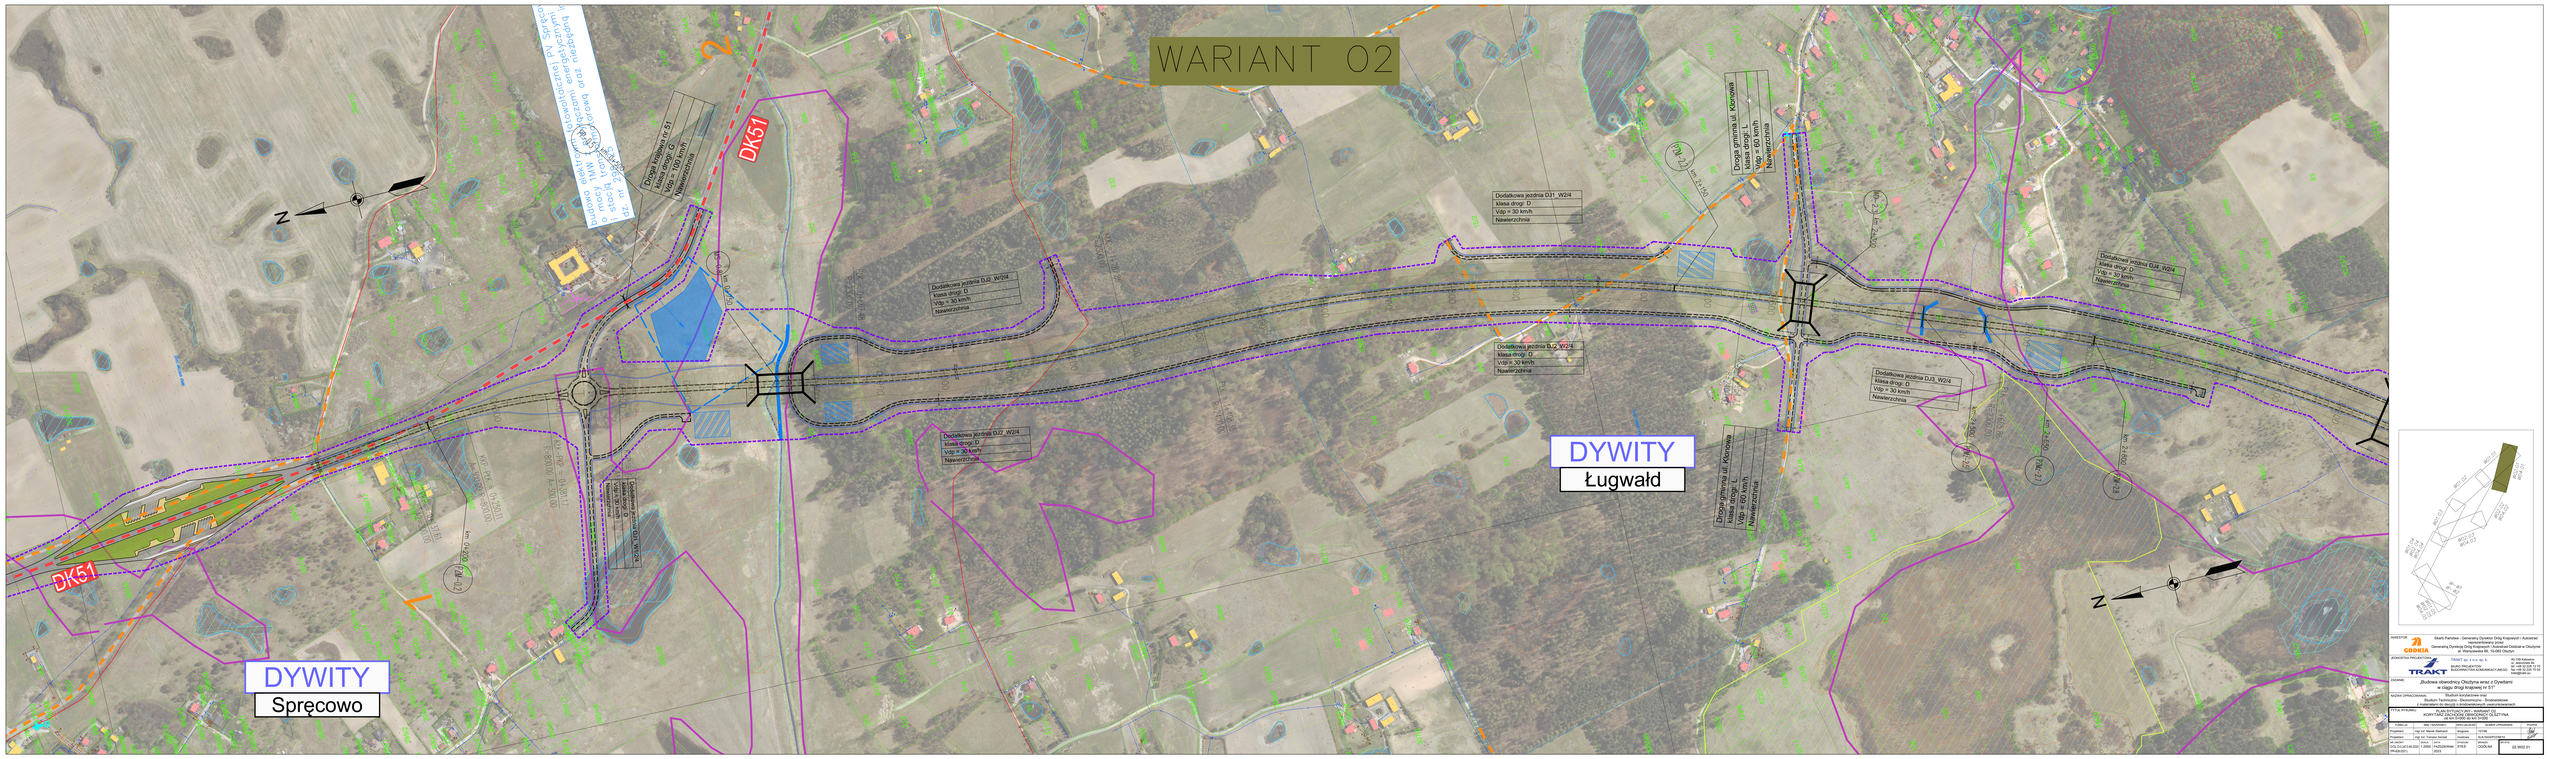
WARIANT 02
DK51
DK51
DYWITY
Spręcowo
DYWITY
Ługwałd
Droga krajowa nr 51
Klasa drogi: G
Vdp = 50 km/h
Nawierzchnia
Droga gminna ul. Kolejowa
Klasa drogi: L
Vdp = 60 km/h
Nawierzchnia
Dodatkowa jezdnia DJ1_W2/4
Klasa drogi: D
Vdp = 30 km/h
Nawierzchnia
Dodatkowa jezdnia DJ2_W2/4
Klasa drogi: D
Vdp = 30 km/h
Nawierzchnia
Dodatkowa jezdnia DJ3_W2/4
Klasa drogi: D
Vdp = 30 km/h
Nawierzchnia
Dodatkowa jezdnia