


BUDOWA OBWODNICY OLSZTYNA WRAZ Z DYWITAMI W CIĄGU DROGI KRAJOWEJ NR 51

100 Obwodnic

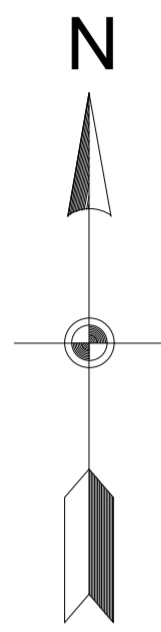

WARIANT 01
NIEBIESKI

WARIANT 02
ŻÓŁTY

WARIANT 04
SZARY

LEGENDA:

- Obwodnica Olsztyna:
- WARIANT 01-NIEBIESKI – po korekcie
 - WARIANT 01-NIEBIESKI przebieg po ZOPI
 - WARIANT 02-ŻÓŁTY
 - WARIANT 02-ŻÓŁTY – przebieg po ZOPI
 - WARIANT 04-SZARY – po korekcie
 - WARIANT 04-SZARY – przebieg po ZOPI
 - projektowane skrzyżowanie z obwodnicą
 - miejsce kontroli i ważenia pojazdów
 - teren miasta Olsztyna
 - granice gmin
 - istniejąca linia kolejowa
 - istniejące posy drogowe
 - istniejące drogi powiatowe
 - istniejące drogi krajowe
 - nazwy ulic
 - obiekt mostowy
- Budynki:
- mieszkalne
 - niemieszkalne
 - ochrony zdrowia
 - edukacji
 - wyburzenia budynków

INWESTOR		Skarb Państwa - Generalny Dyrektor Dróg Krajowych i Autostrad reprezentowany przez	
GDDKIA		Generalną Dyrekcję Dróg Krajowych i Autostrad Oddział w Olsztynie al. Warszawska 89, 10-083 Olsztyn	
JEDNOSTKA PROJEKTOWA		TRAKT sp. z o.o. sp. k.	40-159 Katowice ul. Jesionowa 9a tel. +48 32 228 12 70 fax: +48 32 220 70 04 trak@trak.eu
TRAKT		BIURO PROJEKTÓW BUDOWNICTWA KOMUNIKACYJNEGO	
ZADANIE: „Budowa obwodnicy Olsztyna wraz z Dywitami w ciągu drogi krajowej nr 51”			
NAZWA OPRACOWANIA: Studium korytarzowe oraz Studium Techniczno - Ekonomiczno - Środowiskowe z materiałami do decyzji o środowiskowych uwarunkowaniach			
TYTUŁ RYSUNKU: PLAN ORIENTACYJNY KORYTARZ ZACHODNI OBWODNICY OLSZTYNA			
NR UMOWY: OI.01.24.13.49.2020 (PR-826/2021)	SKALA: 1:25 000	DATA WRZESIEŃ 2023	STADIUM BRANŻA: STES OGÓLNA
			NR RYS.: 01.01