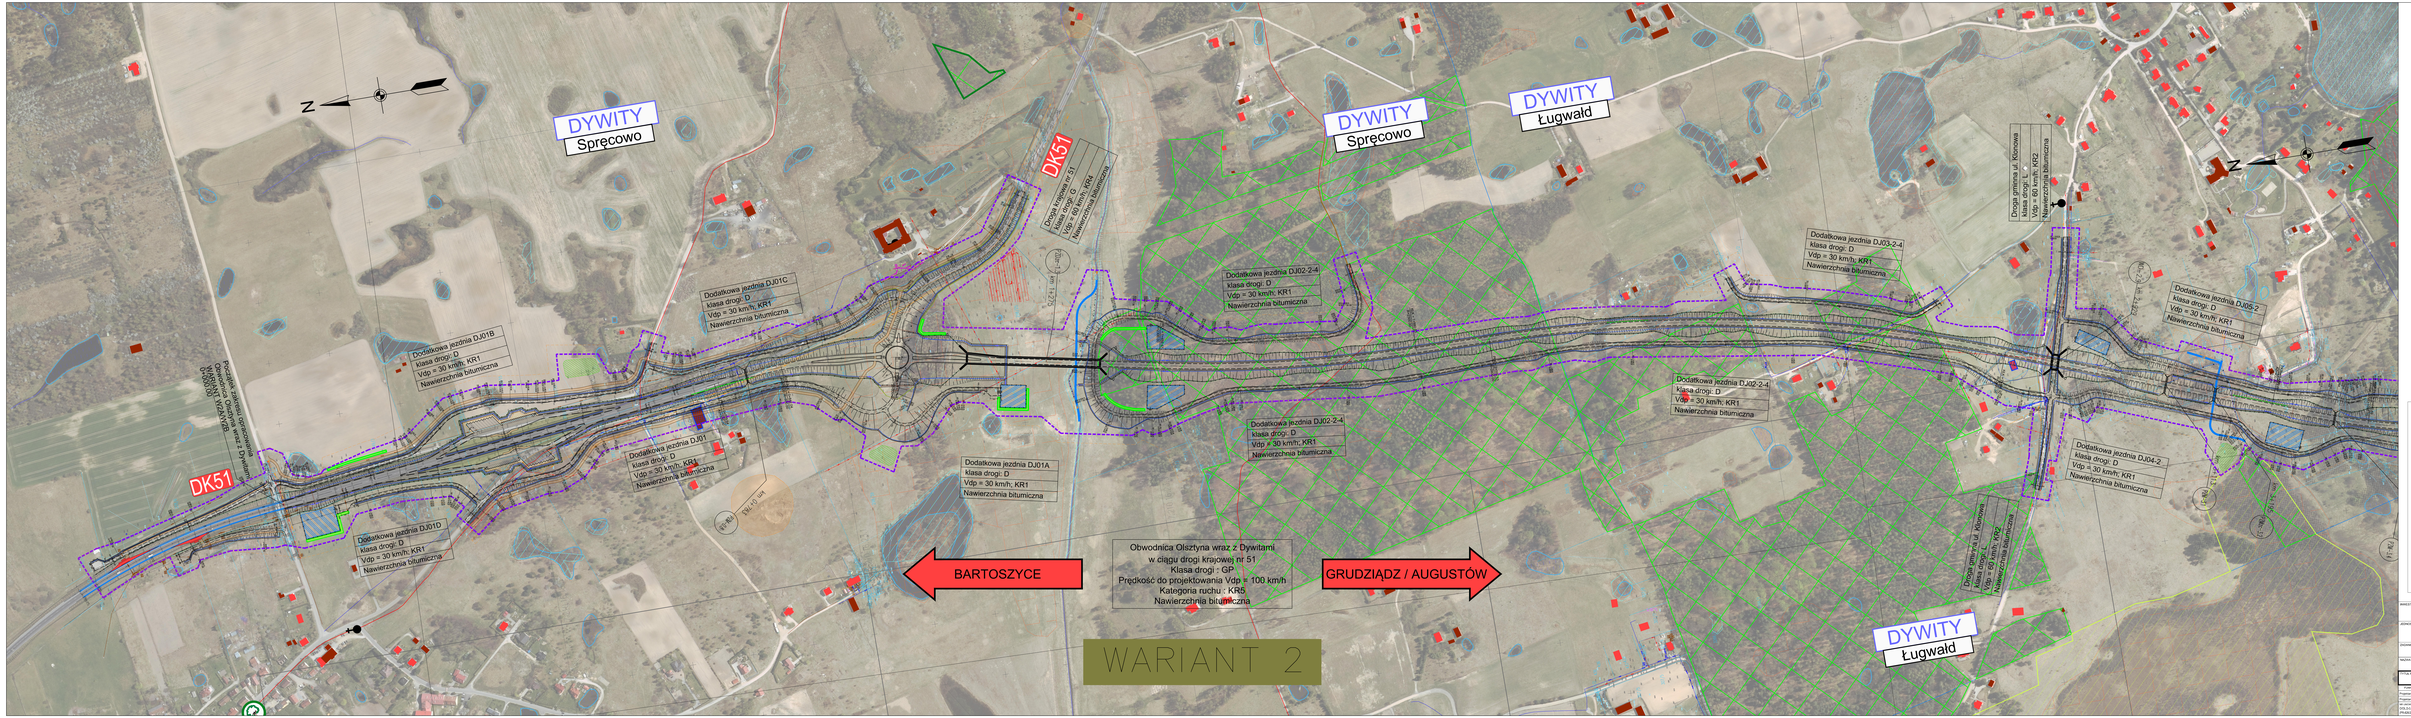
DYWITY
Spręcowo
DYWITY
Spręcowo
DYWITY
Ługwałd
DYWITY
Ługwałd
DK51
DK51
Dodatkowa jazdnia DJ01C
klasa drogi: D
Vdp = 30 km/h; KR1
Nawierzchnia bitumiczna
Dodatkowa jazdnia DJ01B
klasa drogi: D
Vdp = 30 km/h; KR1
Nawierzchnia bitumiczna
Dodatkowa jazdnia DJ01
klasa drogi: D
Vdp = 30 km/h; KR1
Nawierzchnia bitumiczna
Dodatkowa jazdnia DJ01D
klasa drogi: D
Vdp = 30 km/h; KR1
Nawierzchnia bitumiczna
Dodatkowa jazdnia DJ01A
klasa drogi: D
Vdp = 30 km/h; KR1
Nawierzchnia bitumiczna
Droga krajowa nr 51
klasa drogi: G
Vdp = 60 km/h; KR4
Nawierzchnia bitumiczna
Dodatkowa jazdnia DJ02-2-4
klasa drogi: D
Vdp = 30 km/h; KR1
Nawierzchnia bitumiczna
Dodatkowa jazdnia DJ02-2-4
klasa drogi: D
Vdp = 30 km/h;,KR1
Nawierzchnia bitumiczna
Dodatkowa jazdnia DJ02-2-4
klasa drogi: D
Vdp = 30 km/h; KR1
Nawierzchnia bitumiczna
Dodatkowa jazdnia DJ03-2-4
klasa drogi: D
Vdp = 30 km/h; KR1
Nawierzchnia bitumiczna
Droga gminna ul. Klonowa
klasa drogi: L
Vdp = 30 km/h; KR2
Nawierzchnia bitumiczna
Droga gminna ul. Klonowa
klasa drogi: L
Vdp = 30 km/h; KR2
Nawierzchnia bitumiczna
Dodatkowa jazdnia DJ05-2
klasa drogi: D
Vdp = 30 km/h; KR1
Nawierzchnia bitumiczna
Dodatkowa jazdnia DJ04-2
klasa drogi: D
Vdp = 30 km/h; KR1
Nawierzchnia bitumiczna
BARTOSZYCE
GRUDZIĄDZ / AUGUSTÓW
Obwodnica Olsztyna wraz z Dywitami
w ciągu drogi krajowej nr 51
Klasa drogi - GP
Prędkość do projektowania Vdp = 100 km/h
Kategoria ruchu - KR5
Nawierzchnia bitumiczna
WARIANT 2