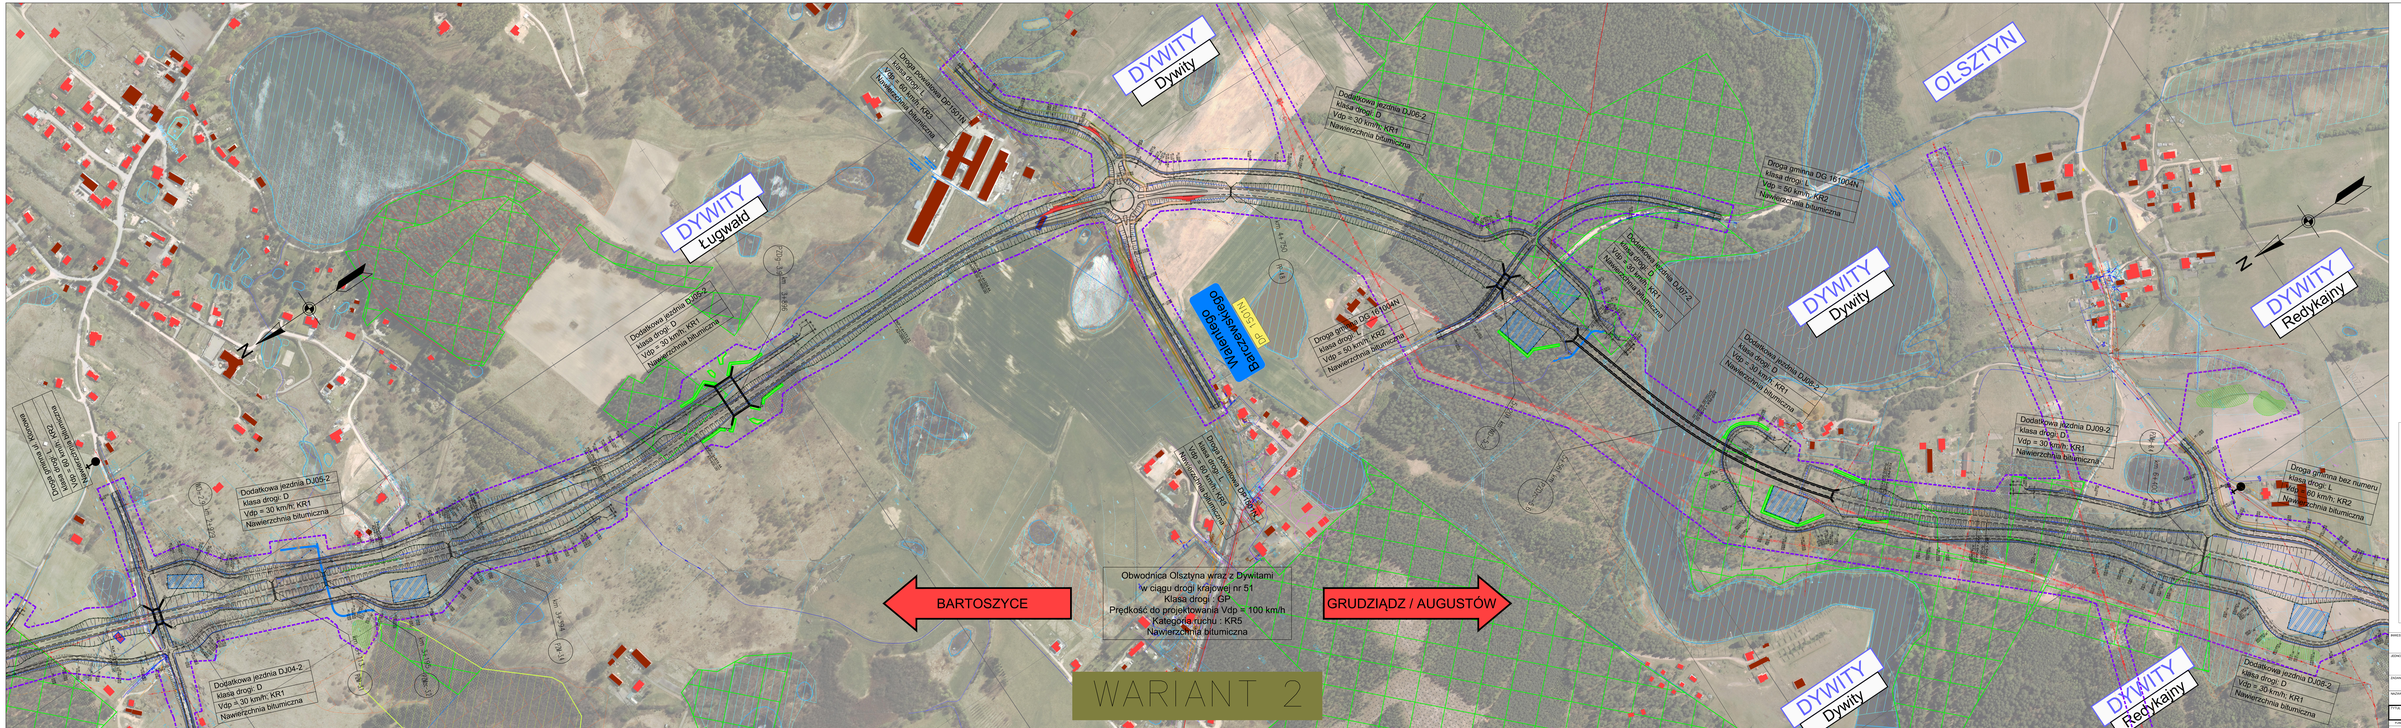

INWESTOR
Skarb Państwa - Generalny Dyrektor Dróg Krajowych i Autostrad
reprezentowany przez:
Generalna Dyrekcja Dróg Krajowych i Autostrad Oddział w Olsztynie
ul. Warszawska 89, 10-082 Olsztyn

ZESPÓŁ PROJEKTOWY
TRAKT sp. z o.o. sp. k.
ul. Wincentego Witosa 86
61-248 Poznań
tel. +48 61 220 10 10
fax +48 61 220 10 11
www.trakt.pl

BIURO PROJEKTOWE
BUDOWNICTWA KOMUNIKACYJNEGO
ul. Wincentego Witosa 86
61-248 Poznań
tel. +48 61 220 10 10
fax +48 61 220 10 11
www.trakt.pl

AUTOR OPRACOWANIA
Studium Konstrukcyjne sp.z o.o.
Studium Technicum - Ekonomicum - Środowiskowe
ul.Kanclerska 15, 60-327 Poznań, tel. 61 867 40 60, fax 61 867 40 61

ETAP II PROJEKTU
Plan sytuacyjny – Wariant 2
od km 0+100 do km 9+400

PROJEKTOWAŁ:					
Projektant	mgr inż. Marek Bartosik		Wojewoda	10/168	
Projektant	mgr inż. Tomasz Wendel		Inżynier	61/13/0257/PO/08	
Projektant	mgr inż. Jakub Tomczak		Inżynier	61/13/0257/PO/08	
PROJEKTOWAŁ (ZAKRES PROJEKTU)					
	mgr inż. Jakub Tomczak		Inżynier	61/13/0257/PO/08	
	mgr inż. Tomasz Wendel		Inżynier	61/13/0257/PO/08	
	mgr inż. Marek Bartosik		Inżynier	10/168	
SPRAWDZIŁ:	mgr inż. Tomasz Wendel		Inżynier	61/13/0257/PO/08	
	mgr inż. Jakub Tomczak		Inżynier	61/13/0257/PO/08	
	mgr inż. Marek Bartosik		Wojewoda	10/168	