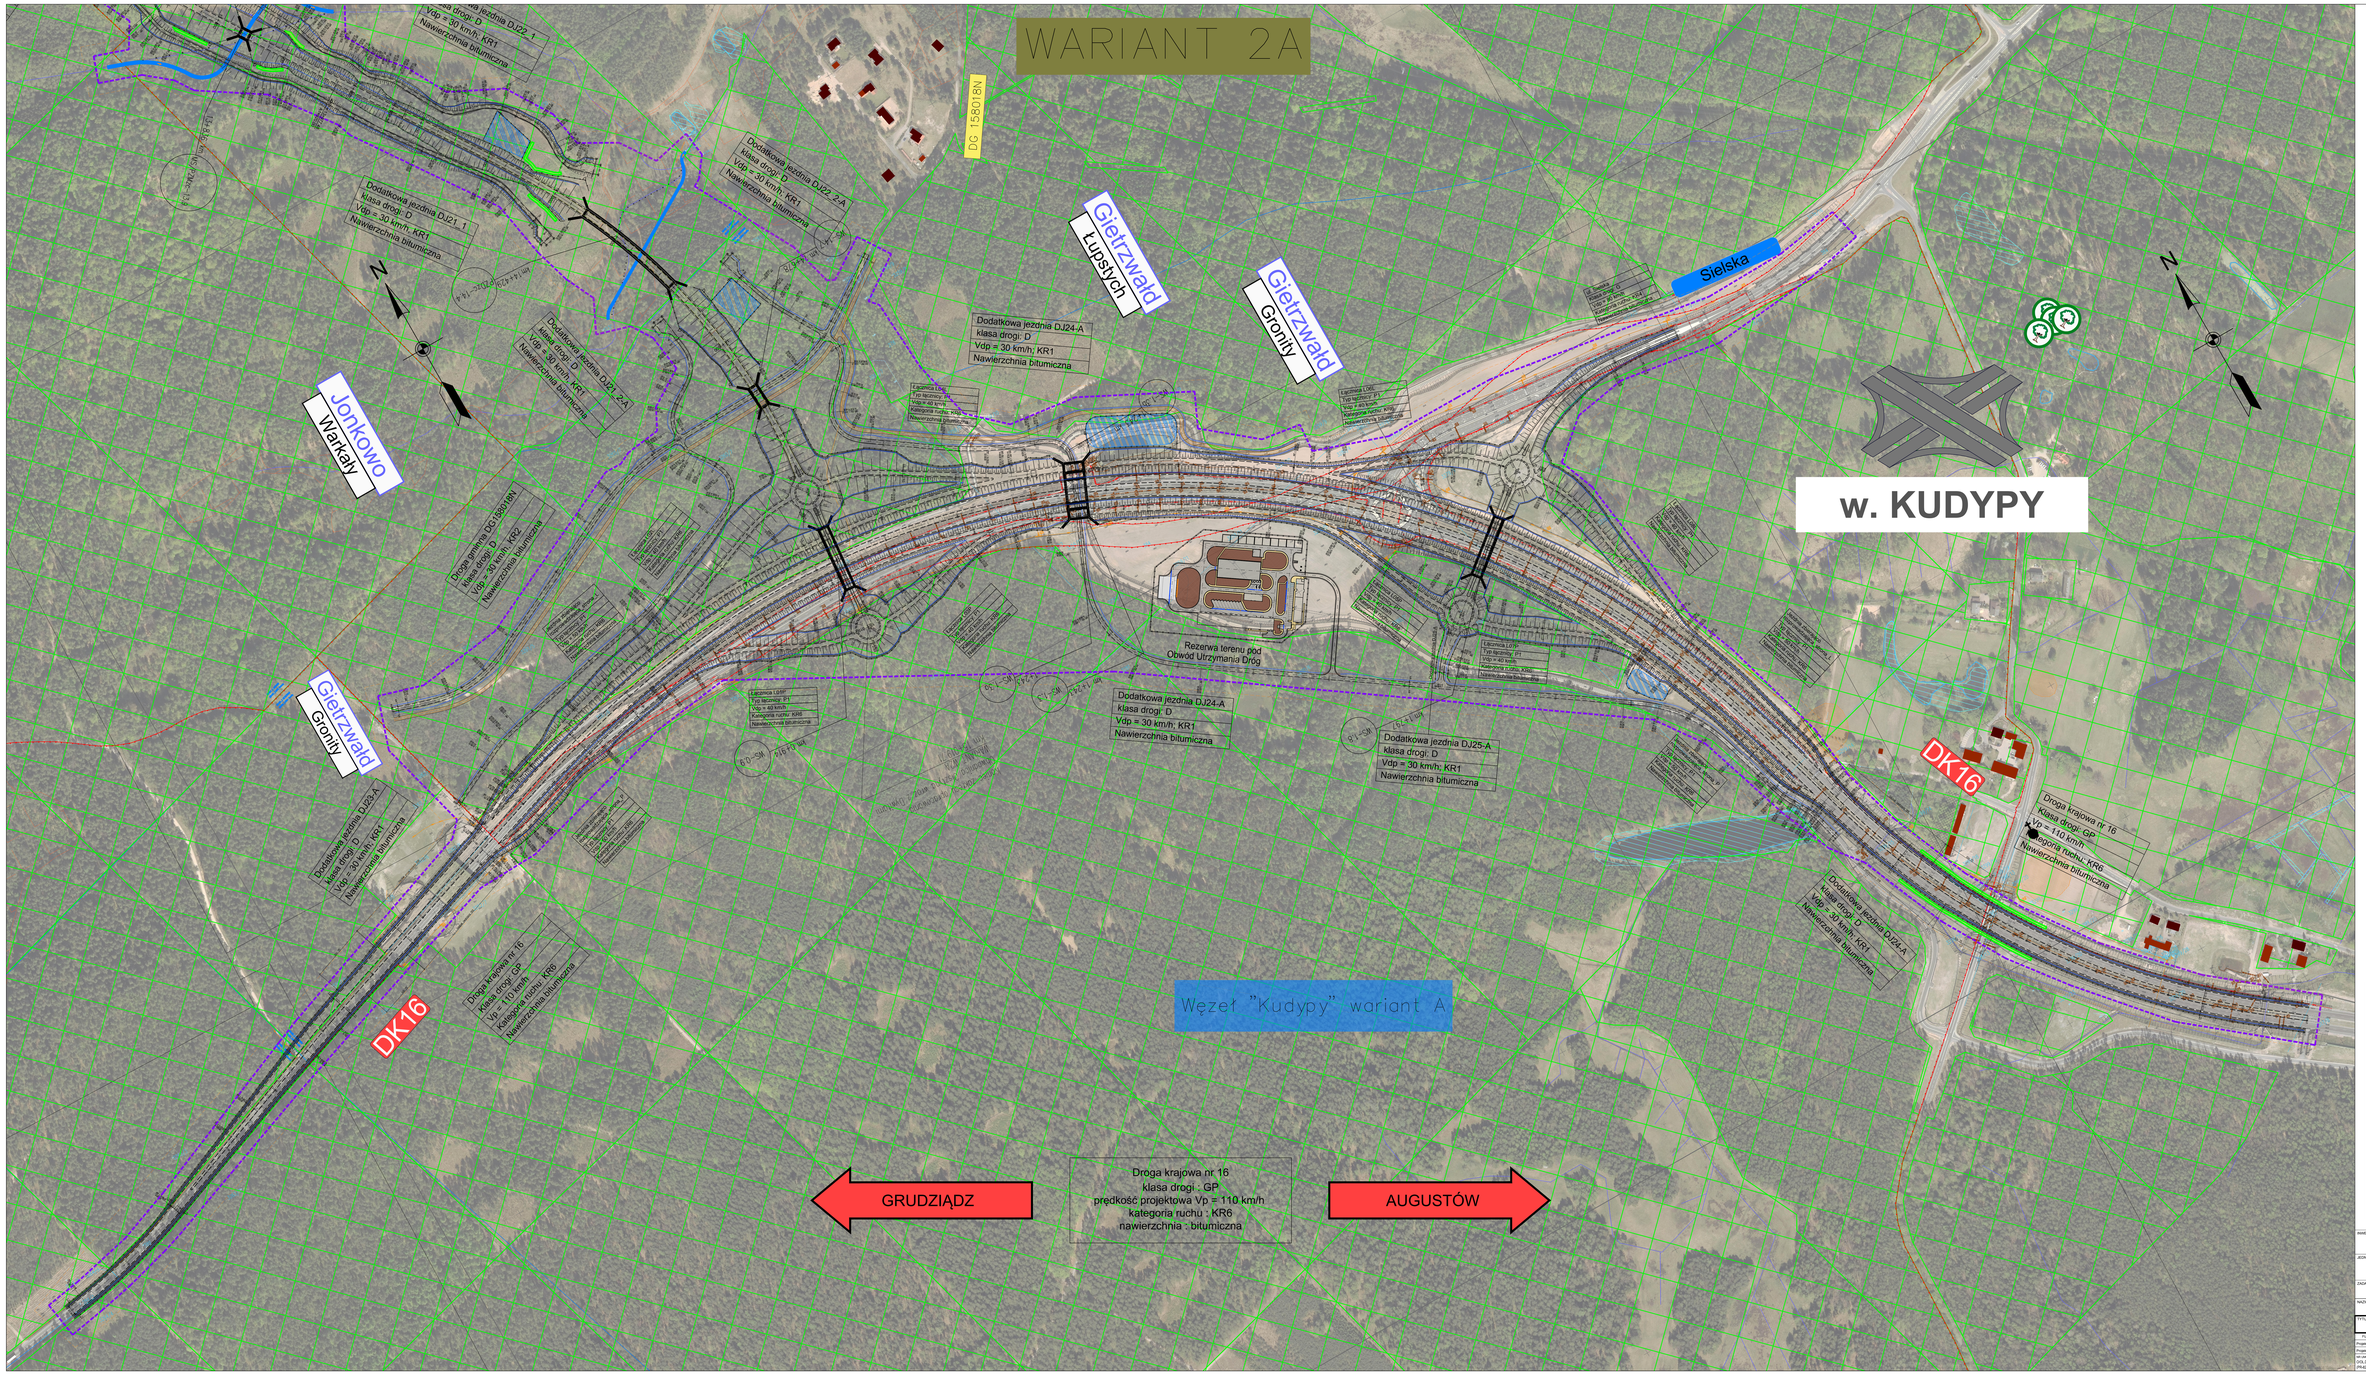


INWESTOR: Skarb Państwa - Generalny Dyrektor Dróg Krajowych i Autostrad reprezentowany przez: Generalną Dyrekcję Dróg Krajowych i Autostrad Oddział w Olsztynie ul. Wańkowicza 8b, 10-450 Olsztyn

JEDNOSTKA PROJEKTOWA: TRAKT sp. z o.o. sp. k. — 40-189 Katowice, ul. Ziołowa 45/47, tel. +48 32 200 72 50, fax +48 32 200 72 54, biuro@trakt.eu — BIURO PROJEKTÓW BUDOWNICTWA KOMUNIKACYJNEGO

ZADANIE: „Budowa obwodnicy Olsztynka wraz z Dywertami w ciągu drogi krajowej nr 57"

NAZWA OPRACOWANIA: Studium korytarzowe wraz Studium Techniczno - Ekonomiczno - Środowiskowe z materiałami do decyzji o środowiskowych uwarunkowaniach

TYTUŁ RYSUNKU: Plan sytuacyjny Węzeł zespolony - Wariant 2A

FUNKCJA	IMIĘ I NAZWISKO	PODPIS UPRAWNIEŃ	NUMER UPRAWNIEŃ	PODPIS
Projektant	mgr inż. Marek Stalmach	drogowa	72/7/85	
Projektant	mgr inż. Tomasz Senkal	konstrukcje	SLK/5426/POOS/19	

NR UMOWY	SKALA	DATA	STADIUM	RODZAJ	NUMER
WOŚ.ZUZ.DO.2.46.2021-PW-KBO/2021	1:2000	KWIECIEŃ 2024	STS	DOKUMENTACJA	72.72 / A-S-STS-01 / W2.06a