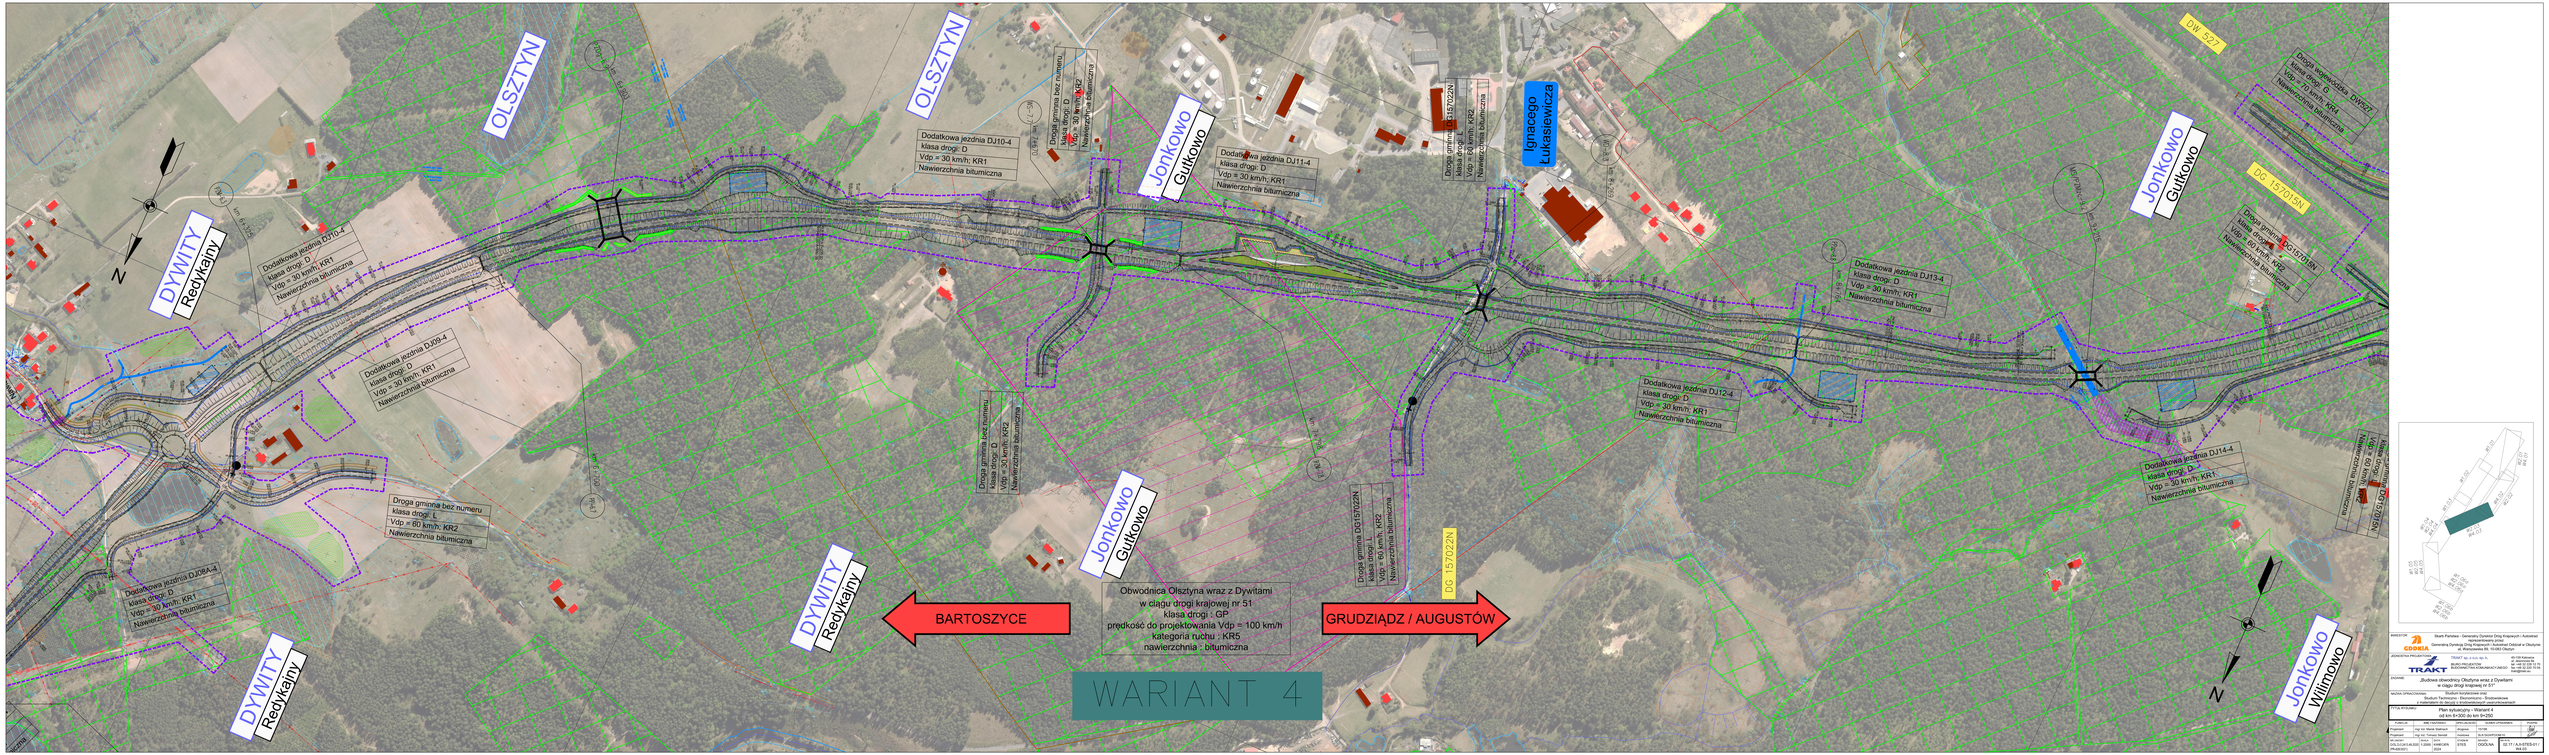

INWESTOR	Skarb Państwa - Generalny Dyrektor Dróg Krajowych i Autostrad reprezentowany przez: Generalną Dyrekcję Dróg Krajowych i Autostrad Oddział w Olsztynie ul. Warszawska 89, 10-082 Olsztyn
JEDNOSTKA PROJEKTOWA	TRAKT Sp. z o.o. sp. k. ul. Lisi Kierata 1 a 44-190 Knurów tel. +48 32 235 72 10 fax +48 32 235 72 19 www.trakt.com.pl
BIURO PROJEKTOWE	BIURO PROJEKTOWE BUDOWNICTWA KOMUNIKACYJNEGO ul. Rolna 43 40-555 Katowice
TEMAT	Zlutowa obwodnica Olsztyna wraz z Dywitami w ciągu drogi krajowej nr 51
NAZWA OPRACOWANIA	Studium środowiskowe wraz Studium Techniczno - Ekonomiczno - Środowiskowe z Raportem Or Wpływ na środowisko oraz uzupełnieniach
TREŚĆ RYSUNKU	Plan sytuacyjny – Wariant 4 od km 0+000,00 do km 9+250

OPRACOWAŁ	mgr inż. Marek Bartosik	Wojewódz.	10/188		
SPRAWDZIŁ	mgr inż. Tomasz Wrobel	Uprawnienia	BUDOWNICTWO		
PROJEKTOWAŁ	mgr inż. Tomasz Wrobel	Uprawnienia	BUDOWNICTWO		
NR UMOWY / NR ZLECENIA PROJEKTU	0120/ZP/2019/00	RODZAJ DOKUMENTACJI	STS	FORMAT	A3
				SKALA	1:5000
				NR KARTY	19.T1 / A-0-STS-01-01
				NR STR.	1