


WARIANT 4B

w. KUDYPY

Węzeł "Kudypy" wariant B

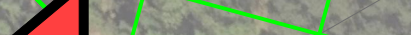


GRUDZIĄDZ



AUGUSTÓW

Droga krajowa nr 16
klasa drogi : GP
prędkość projektowa $V_p = 110$ km/h
kategoria ruchu : KR6
nawierzchnia : bitumiczna

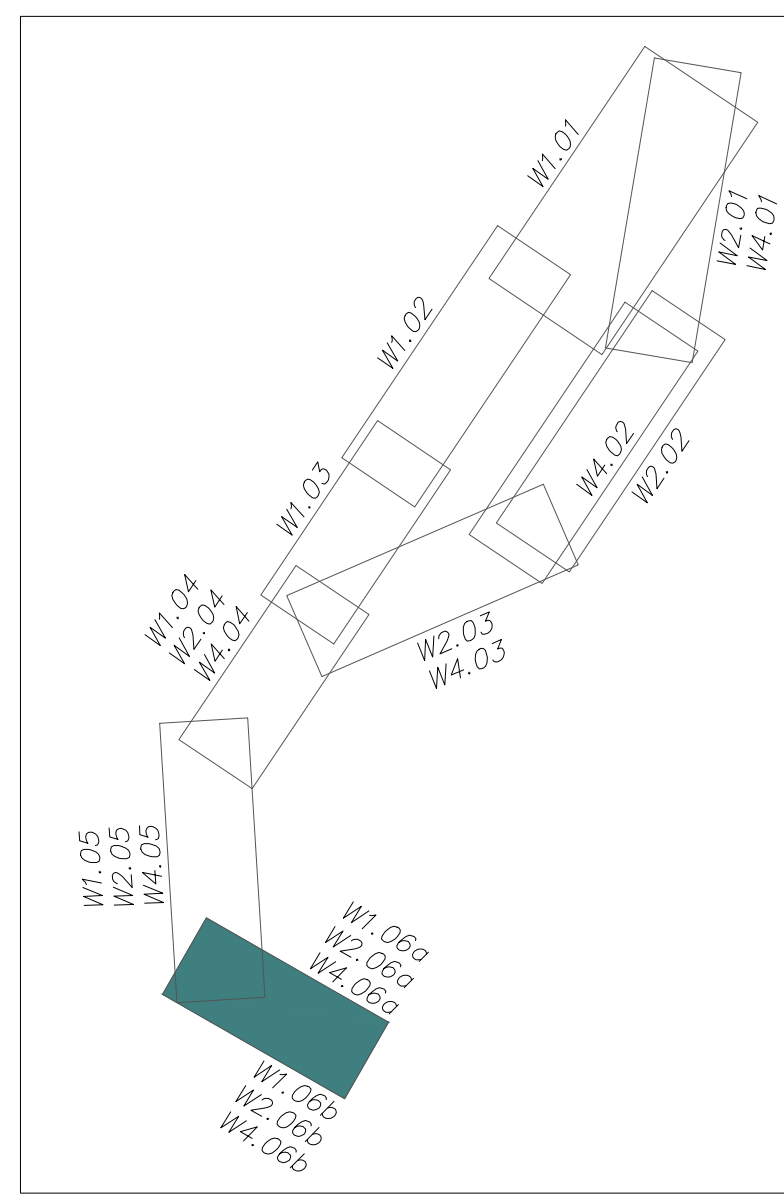

INWESTOR Skarb Państwa - Generalny Dyrektor Dróg Krajowych i Autostrad
reprezentowany przez:
Generalną Dyrekcję Dróg Krajowych i Autostrad Oddział w Olsztynie
ul. Warszawska 89, 10-663 Olsztyn

TRAKT

OPIS: „Budowa obwodnicy Olsztyna wraz z Dywitami
w ciągu drogi krajowej nr 51”

Stadium Techniczno - Ekonomiczno - Środowiskowe
z materiałami do decyzji o środowiskowych uwarunkowaniach

FUNKCJA	IMIĘ I NAZWISKO	SPECJALNOŚĆ	NUMER PRZEWIĄZEŃ	INNE
ekspert	mgr inż. Marek Stalmach	drogowa	157/90	
ekspert	mgr inż. Tomasz Śmiech	mostowa	51,6/2628/POCM/12	

AMOVY L-D-3.2413.49.2020 826/2021)	SKALA 1:2000	DATA KONIECIEŇ 2024	STADIUM STEŠ	PRÁRKA OŠOĽNA	SP. PRIS. 02.21 / A-B-STE W4.06b
--	-----------------	---------------------------	-----------------	------------------	--