
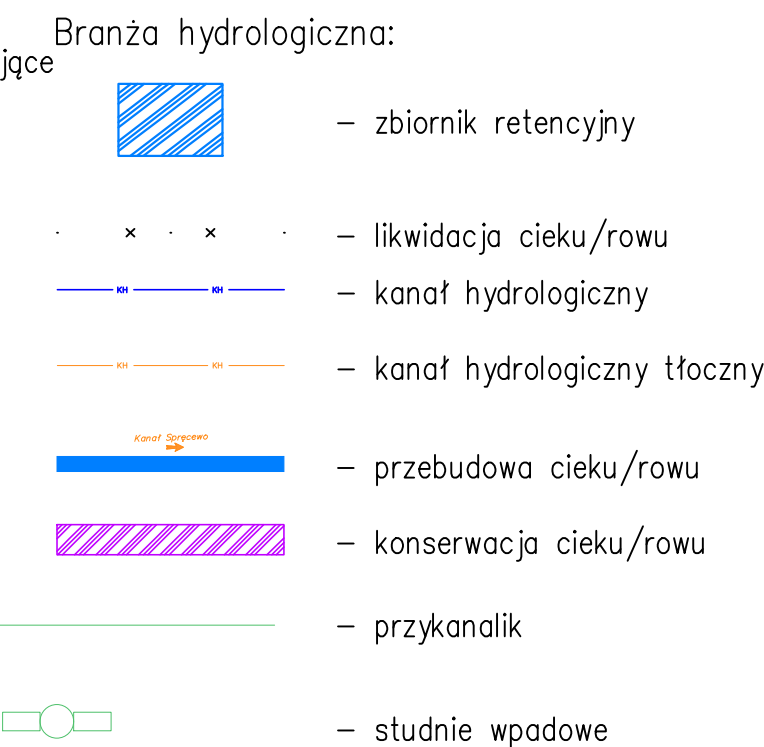


	- zakres inwestycji
	- linia DŚU
	- oś geometryczna/kilometraż drogi
	- granice obrębów
	- numer działki
	- granica działki
	- krawędź nawierzchni obwodnicy
	- krawędź nawierzchni pozostałych dróg
	- krawężnik uliczny
	- krawężnik obniżony
	- krawędź pobocza
	- obrzeże betonowe
	- droga pieszo-rowerowa
	- rowy drogowe
	- ogrodzenia
	- brama/furtka
	- siatka dogęszczająca na ogrodzeniu g
	-ogrodzenie ochronno-naprowadzające v
	-stoprytna w ciągu ogrodzenia
	ochronno-naprowadzającego
	-ekrany akustyczne
	-rezerwy pod ekrany akustyczne
	- przepusty kołowe
	- przepusty skrzynkowe

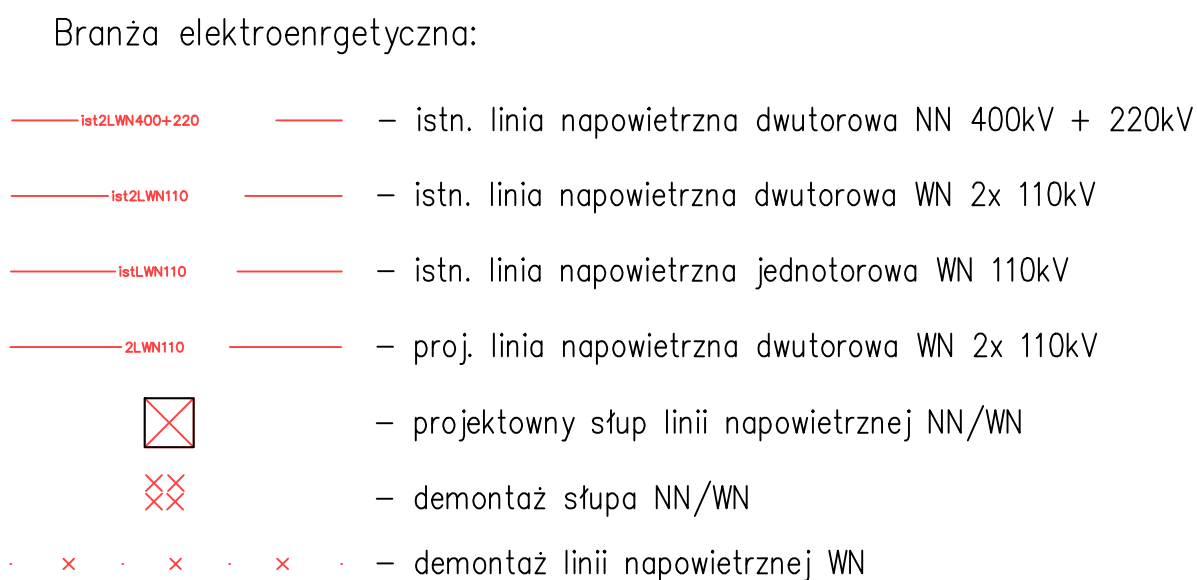


- bezpośrednia
- wody powierzchniowe
- ujęcia wód
- lokalizacja terenów i obszarów górniczych
- potencjalne grunty organiczne
- potencjalne grunty słaboosne


- oddziały leśne
z siedliskami gatunków chronionych
- lasy o szczególnych walorach przyrodniczych (HCVF)
ekosystemy referencyjne
plantacje nasienne
- pomnik przyrody
- rezerwat przyrody
- użytek ekologiczny
- obszar chronionego krajobrazu
Dolina Środkowej Łyny
- obszar chronionego krajobrazu
Dolina Pasfeki

- mieszkalne
- niemieszkalne
- wyburzenia budynków

– rezerwa terenu pod stanowiska WTD

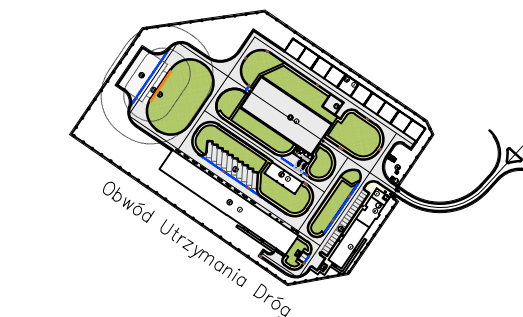

- rezerwa terenu pod OUD

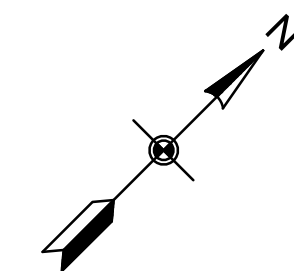

- oznaczenie kierunku północy

Romana Domagała – nazwy ulic

Jonkowo – nazwy gminy i obrębu

INWESTOR 	Skarb Państwa - Generalny Dyrektor Dróg Krajowych i Autostrad reprezentowany przez Generalną Dyрекcję Dróg Krajowych i Autostrad Oddział w Olsztynie al. Warszawska 89, 10-083 Olsztyn			
JEDNOSTKA PROJEKTOWA 	TRAKT sp. z o.o. sp. k. BIURO PROJEKTÓW BUDOWNICTWA KOMUNIKACYJNEGO		40-159 Katowice ul. Jesionowa 9a tel. +48 32 228 12 70 fax +48 32 220 72 04 trakt@trakt.eu	
ZADANIE: „Budowa obwodnicy Olsztyna wraz z Wyditami w ciągu drogi krajowej nr 51”				
NAZWA OPRACOWANIA: Studium korytarzowe oraz Studium Techniczno - Ekonomiczno - Środowiskowe z materiałami do decyzji o środowiskowych uwarunkowaniach				
TYTUŁ RYSUNKU Plan sytuacyjny Oznaczenia				
FUNKCJA	IMIĘ I NAZWISKO	SPECJALNOŚĆ	NUMER UPRAWNIENI	PODPIS
Projektant	mgr inż. Marek Stalmach	drogowa	157/98	
Projektant	mgr inż. Tomasz Sendal	mostowa	SLK/3424/POOM/10	
NR UMOWY O/OL.D-3.2413.49.2020 (PR-826/2021)	SKALA 1:2000	DATA LIPIEC 2025	STADIUM STEŚ BRANŻA OGÓLNA	NR RYS. 02.00 / A.II-STEŚ-01