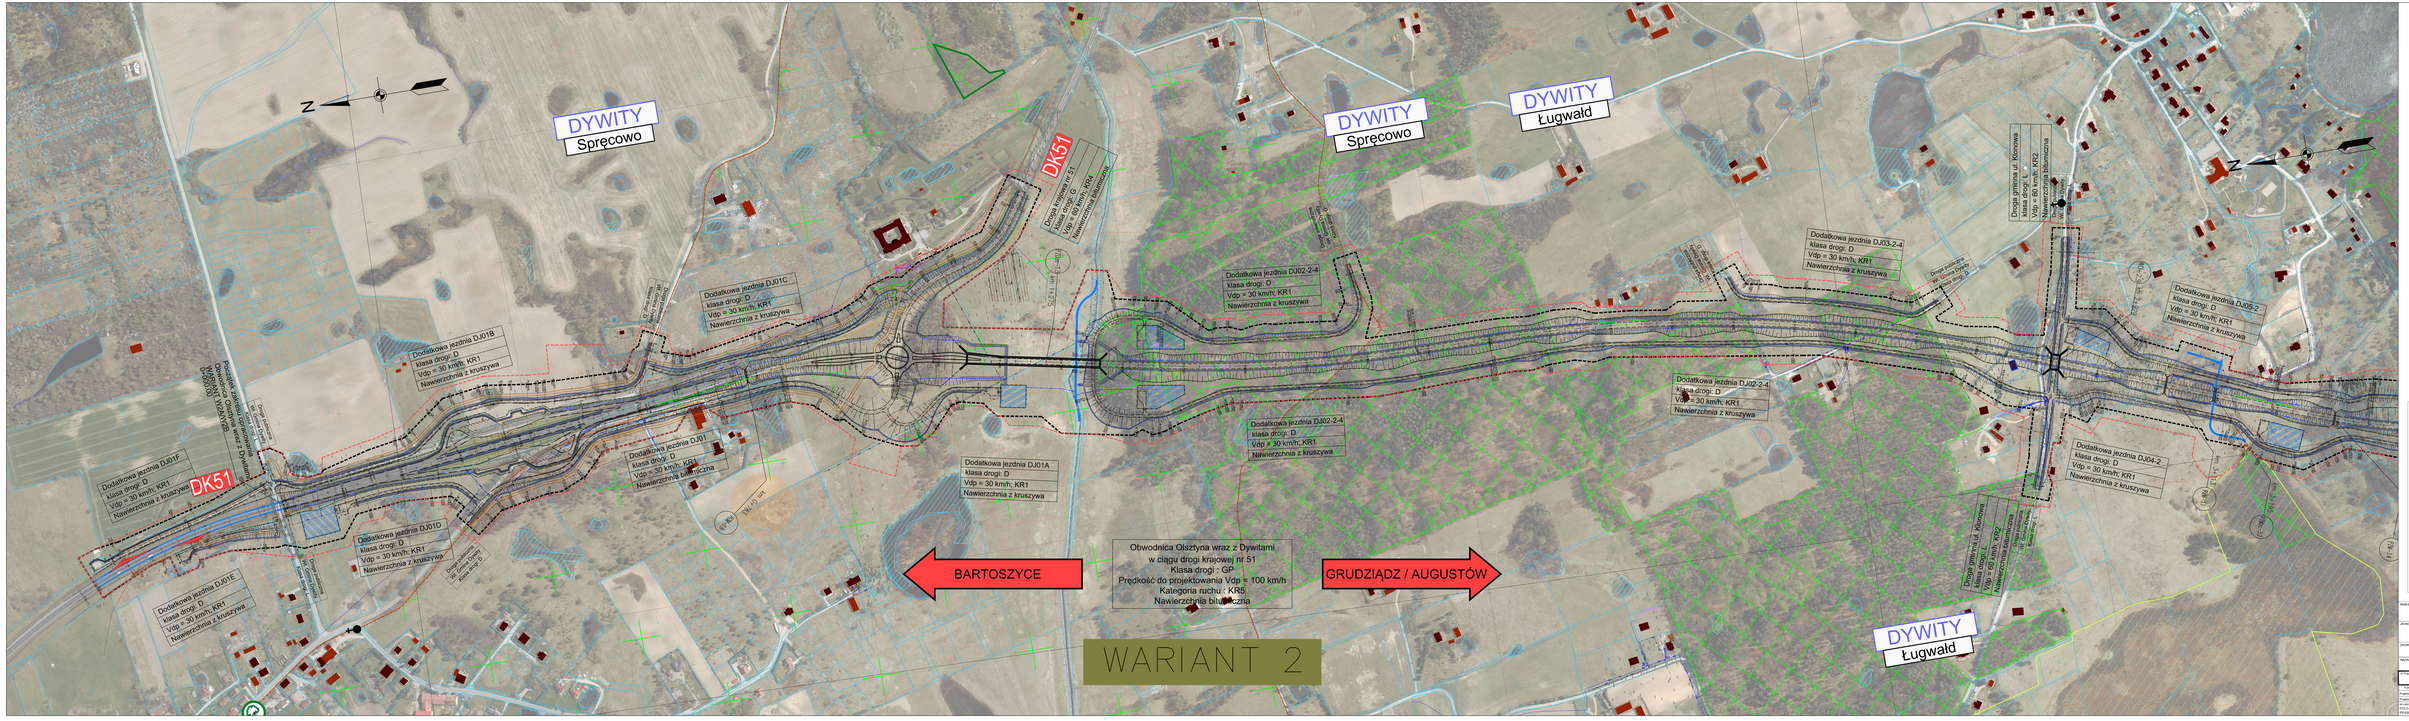

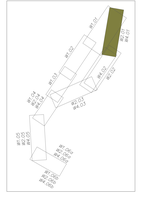

INWESTOR: Skarb Państwa - Generalny Dyrektor Dróg Krajowych i Autostrad reprezentowany przez Terenowy Dyrektor Dróg Krajowych i Autostrad Oddział w Olsztynie ul. Warszawska 89, 10-085 Olsztyn

JEDNOSTKA PROJEKTOWA: TRACT Sp. z o.o. w Gdańsku
ul. Wiejska 45A, 80-820 Gdańsk
tel. +48 58 326 05 00
fax. +48 58 326 05 01
BUDOWNICTWO KOLEJOWEGO S.A. ul. Grzybowska 4/6, 00-131 Warszawa

ZADANIE: „Budowa obwodnicy Olsztyna wraz z Dywitami w ciągu drogi krajowej nr 51"

NAZWA OPRACOWANIA: Studium kolizyjne linii
Studium Techniczno - Ekonomiczno - Środowiskowe
z wariantem lokalizacji o zmodernizowanym zespole kolejowym

TYTUŁ RYSUNKU: Plan sytuacyjny - Wariant 2
od km 0+000 do km 3+100

Projektował:	mgr inż. Michał Bartosik	Projekt:					
Sprawdził:	mgr inż. Tomasz Sentkiewicz	Projekt:					
Projektował:	mgr inż. Tomasz Sentkiewicz	Projekt:					
Sprawdził:	mgr inż. Tomasz Sentkiewicz	Projekt:					
Kierownik zespołu:	mgr inż. Łukasz Ziółkowski	Projekt:					
Kierownik PROJEKTU:	mgr inż. Łukasz Ziółkowski	Projekt:					

Data:	Skala:	Nr rysunku:	Nr zamówienia:	Nr kolejny rysunku:	Nr arkusza:	Ilość arkuszy:	Nr wydania:
2020	1:2000	2020	0/2/Lw	2020	1	1	1

Układ współrzędnych: PL-2000 strefa 6 / PL-EVRS-2007 / PL-EVRS-2007 - wysokości