



PODWARIANT B

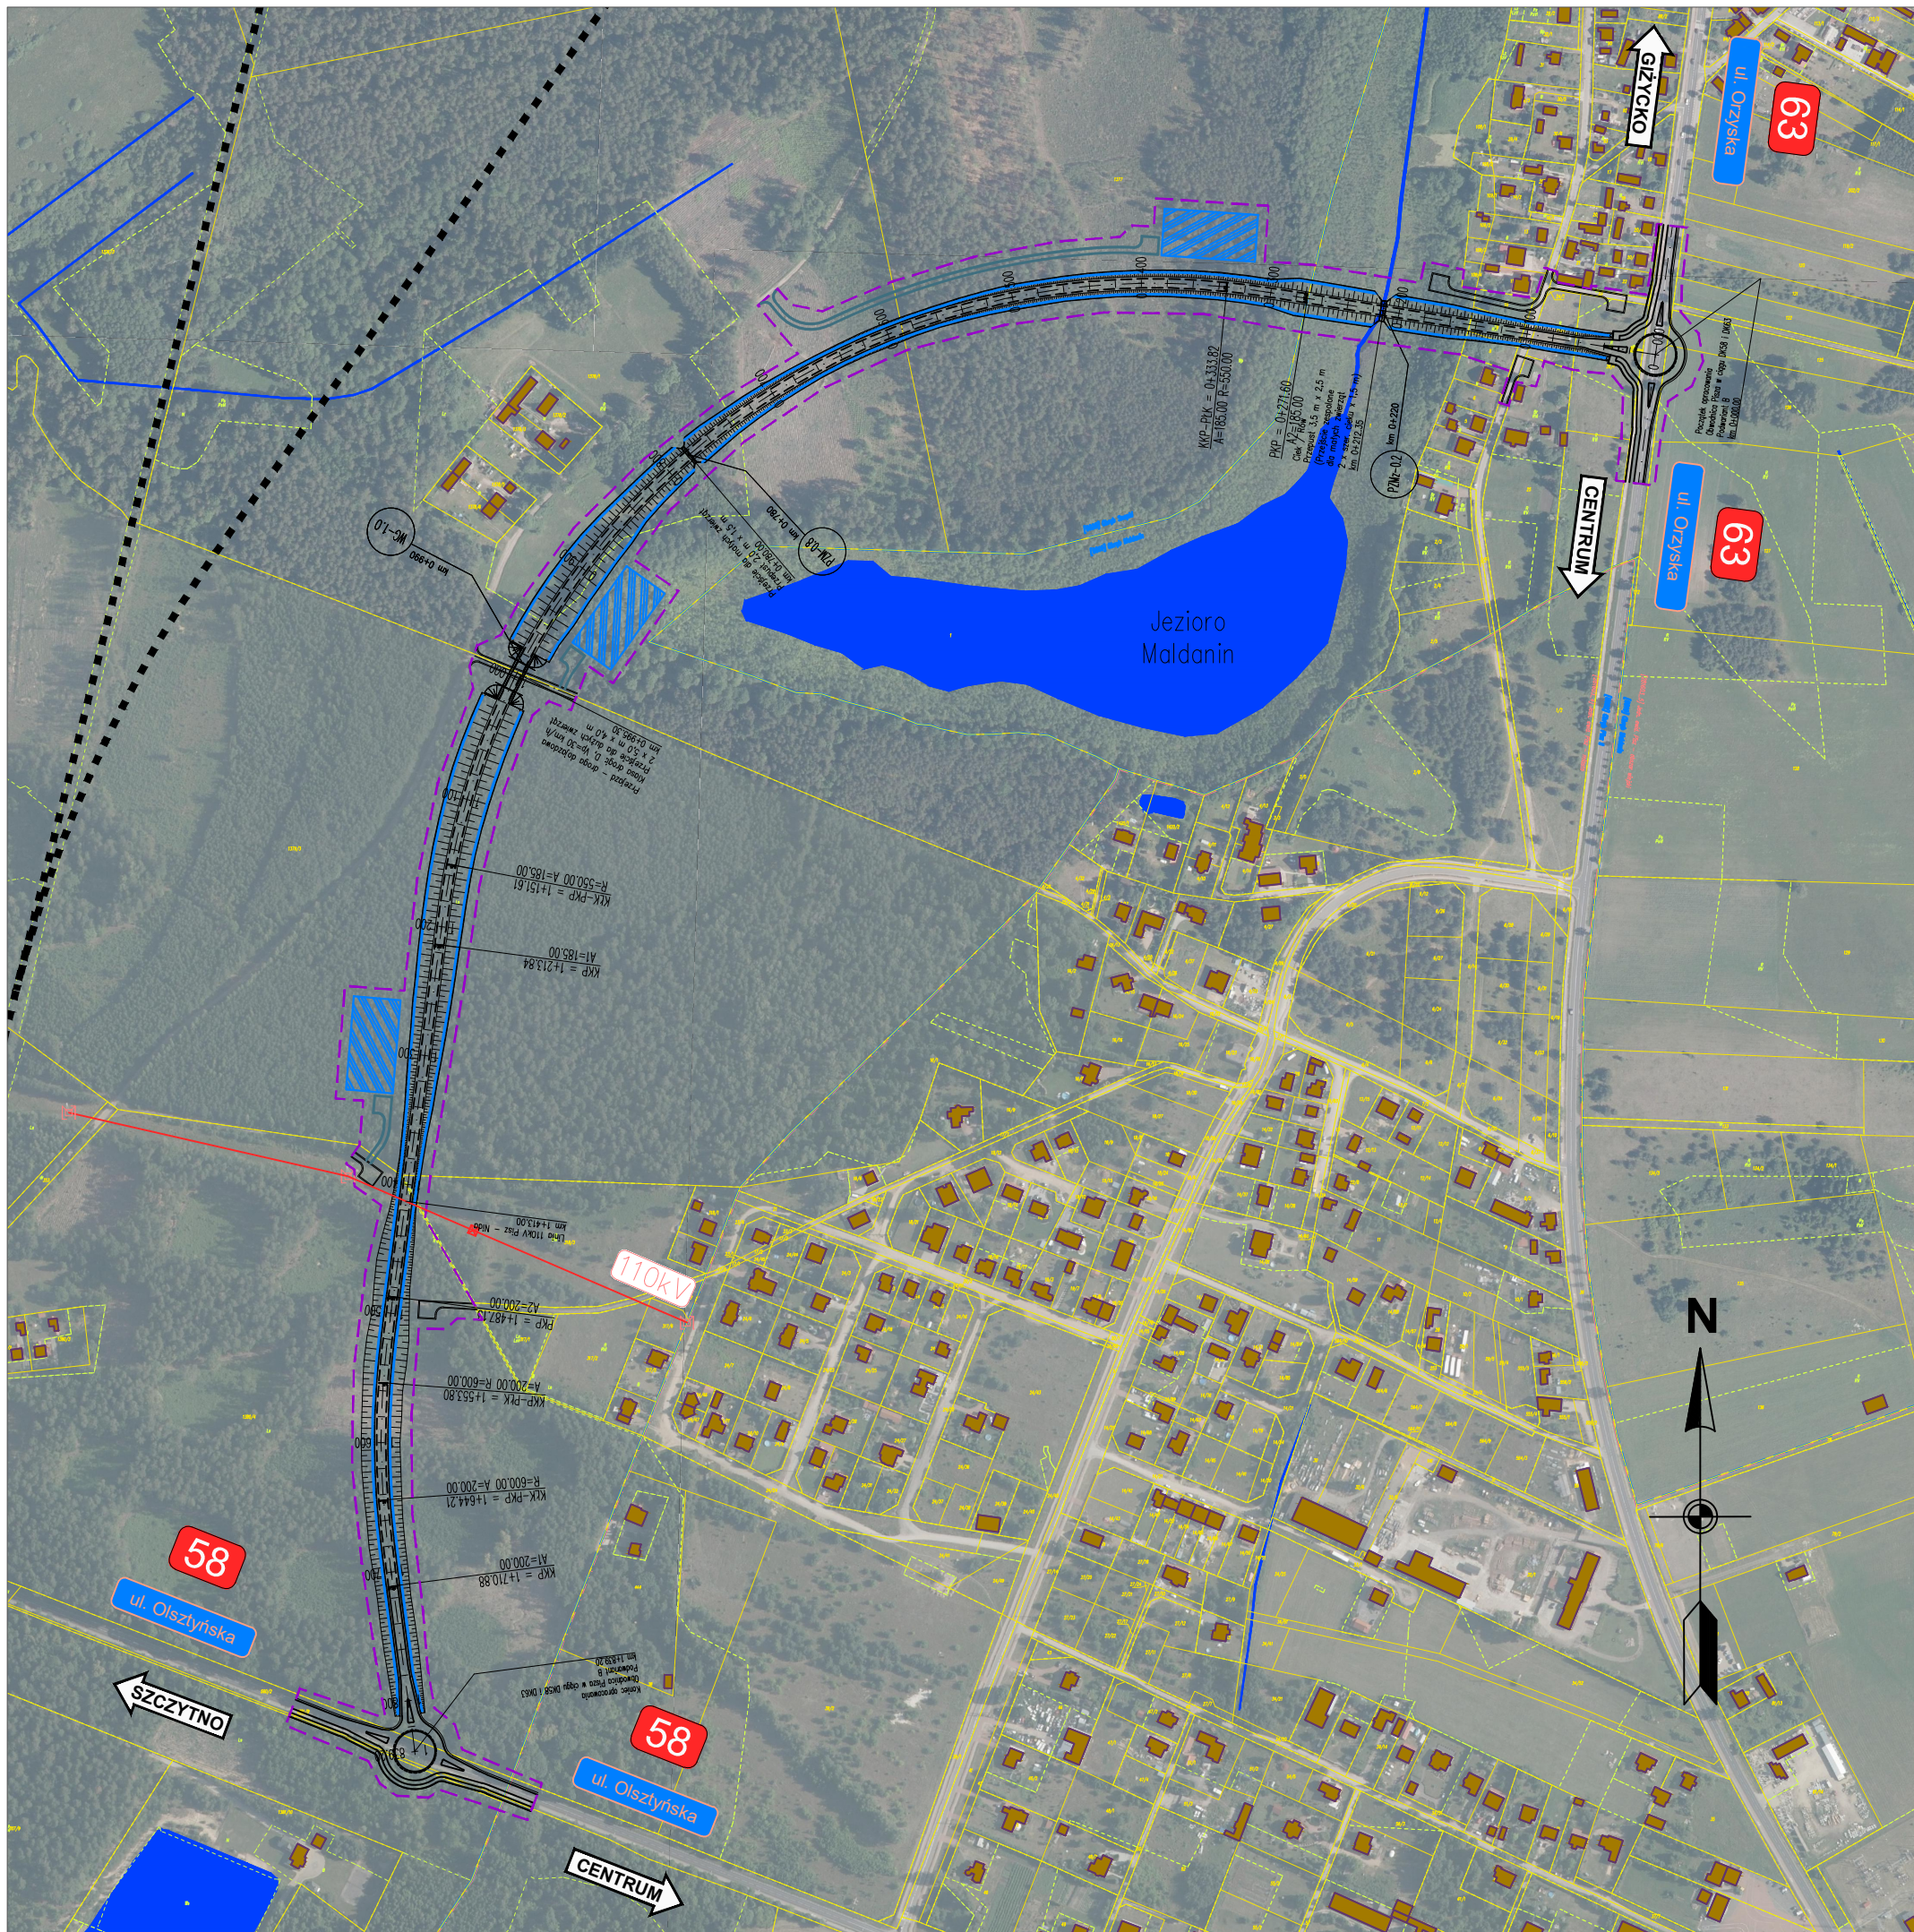

INWESTOR		Skarb Państwa - Generalny Dyrektor Dróg Krajowych i Autostrad reprezentowany przez Generalną Dyрекcję Dróg Krajowych i Autostrad Oddział w Olsztynie al. Warszawska 89, 10-083 Olsztyn		
JEDNOSTKA PROJEKTOWA		 TRAKT . sp. z o.o. sp.k. 40-159 Katowice, ul. Jesionowa 9a tel: (0-32) 228-12-70, fax: (0-32) 220-70-04 trakt@trakt.eu		
ZADANIE:		„Budowa obwodnicy Pisz w ciągu dróg krajowych nr 58 i 63”		
NAZWA OPRACOWANIA:		Studium Techniczno - Ekonomiczno - Środowiskowe z elementami Koncepcji Programowej oraz z materiałami do decyzji o środowiskowych uwarunkowaniach		
TYTUŁ RYSUNKU		PLAN SYTUACYJNY PODWARIANT B		
FUNKCJA	IMIĘ I NAZWISKO	SPECJALNOŚĆ	NUMER UPRAWNIEŃ	PODPIS
Projektant	mgr inż. Marek Stalmach	drogowa	157/98	
Projektant	mgr inż. Tomasz Sendal	mostowa	SLK/3424/POOM/10	
NR UMOWY OIOL-D-3.2413.50.2020 (PR-825/2021)	SKALA 1:5000	DATA LIPIEC 2022	STADIUM STEŚ	BRANŻA DROGOWA
				NR RYS. WB