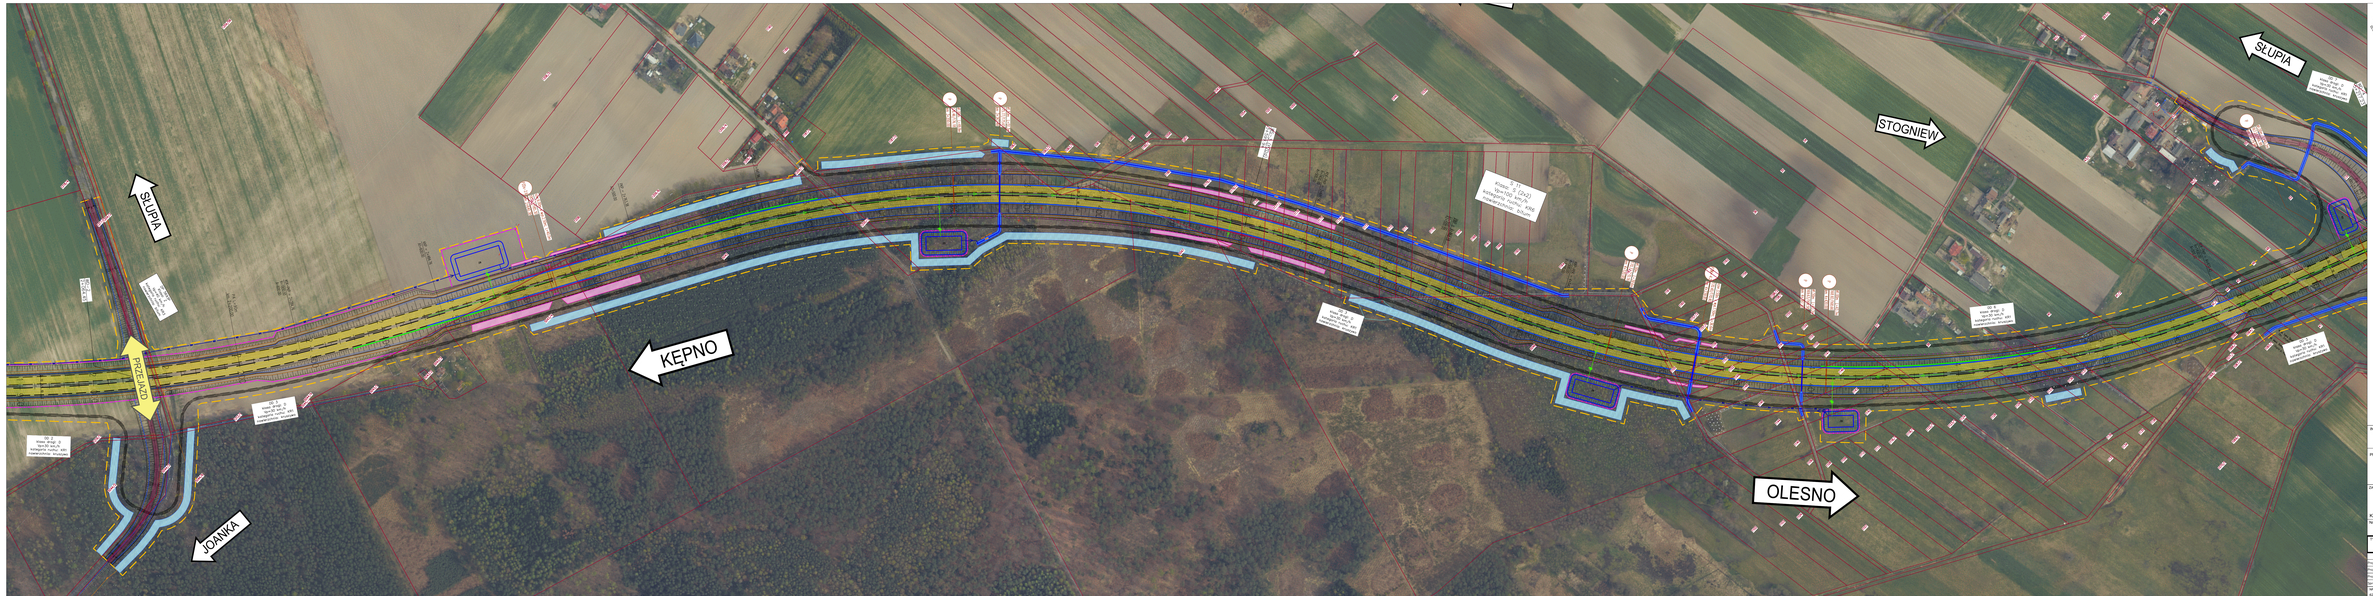

SCHEMAT ARKUSZY

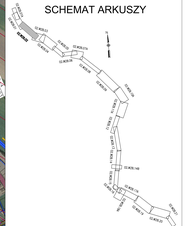

INWESTOR:
SKARB PAŃSTWA - GENERALNY DYREKTOR DRÓG KRAJOWYCH I AUTOSTRAD
REPREZENTOWANY PRZEZ GENERALNĄ DYREKCJĘ DRÓG KRAJOWYCH
I AUTOSTRAD ODDZIAŁ W OPOLU, 45-085 OPOLE, UL. NIEDZIAŁKOWSKIEGO 8

PROJEKTANT:
TRAKT sp. z o.o. sp.k.
40-333 Katowice, ul. Jesionowa 5a,
tel./fax (32) 220-72-70, fax: (0-32) 220-70-04
trakt@trakt.eu

ZADANIE:
OPRACOWANIE DOKUMENTACJI PROJEKTOWEJ
(ETAPU STEŚ I WP) WRAZ Z UZYSKANIEM DECYZJI
O ŚRODOWISKOWYCH UWARUNKOWANIACH DLA ZADANIA
BUDOWA DRÓG EKSPRESOWEJ S11 KĘPNO - A1 NA ODCINKU
KĘPNO - GRANICA WOJEWÓDZTWA (Z WYŁĄCZENIEM OBWODNICY OLESNA)

NAZWA OPRACOWANIA:
MATERIAŁY NA SPOTKANIA INFORMACYJNE

TYTUŁ RYSUNKU:
PLAN SYTUACYJNY WZB

	FUNKCJA	IMIĘ I NAZWISKO	SPECJALNOŚĆ	NUMER UPRAWNIEŃ	PODPIS
	Projektant	mgr inż. Beata Stelmach	brak tek.	157/96	
	Projektant	mgr inż. Krzysztof Jakimowicz	drogowe	GLO/7861/PWOD/12	
	Projektant	mgr inż. Paweł Szczepaniak	drogowe	MAP/0524/PWOD/12	
	Sprawdzający	inż. Przemysław Drutel	drogowe	GLO/4622/PWOD/11	

SKALA	FORMAT	DATA	FAZA	STADIUM	NR RYSUNKU
1:2000 (PIK-768/16)	A0	11.2020	WP	DROGOWA	02.WZB.02