




S 11
Klasa: S (2x2)
Vp=100 km/h
kategoria ruchu: KR6
nowierzchnia: bitum

Całkowita szerokość pasa drogowego: 37,00 m
szerokość pasa drogowego: 37,00 m
szerokość pasa drogowego: 37,00 m

Całkowita szerokość pasa drogowego: 37,00 m
szerokość pasa drogowego: 37,00 m
szerokość pasa drogowego: 37,00 m

Możliwość przejazdu z kierunku północnego na południowy

Całkowita szerokość pasa drogowego: 37,00 m
szerokość pasa drogowego: 37,00 m
szerokość pasa drogowego: 37,00 m

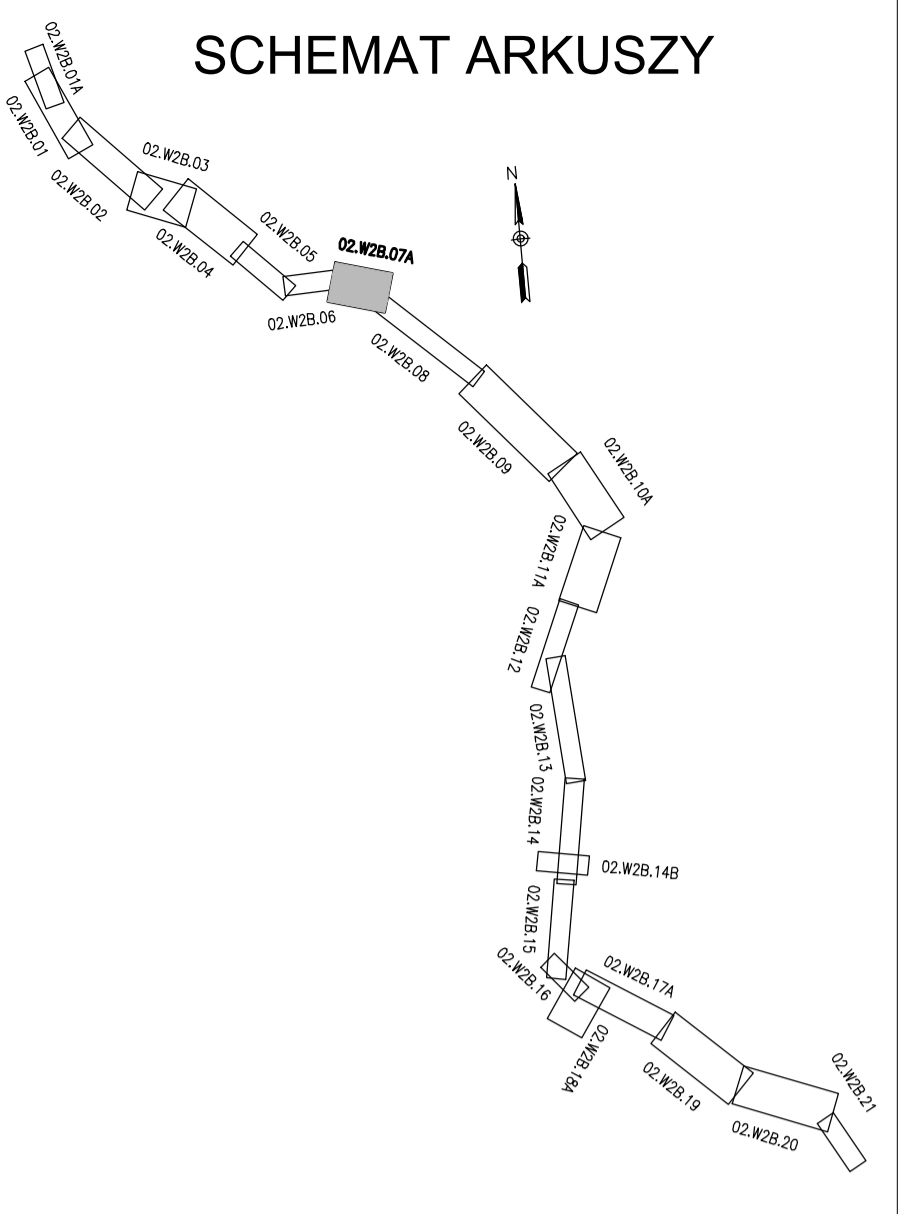

INWESTOR
SKARB PAŃSTWA - GENERALNY DYREKTOR DRÓG KRAJOWYCH I AUTOSTRAD
REPREZENTOWANY PRZEZ GENERALNĄ DYREKCJĘ DRÓG KRAJOWYCH
I AUTOSTRAD ODDZIAŁ W OPOLE, 45-055 OPOLE, UL. NIEZŁĄKOWSKIEGO 6

PROJEKTANT
TRAKT sp. z o.o. sp.k.
40-159 Katowice, ul. Jesionowa 9a
tel: (0-32) 228-12-70, fax: (0-32) 220-70-04
trak@trak.eu

ZADANIE:
OPRACOWANIE DOKUMENTACJI PROJEKTOWEJ
(ETAPU STES I KP) WRAZ Z UZYSKANIEM DECYZJI
O ŚRODOWISKOWYCH UWARUNKOWANIACH DLA ZADANIA
BUDOWA DROGI EKSPRESOWEJ S11 KEPNO - A1 NA ODCINKU
KEPNO - GRANICA WOJEWÓDZTWA (Z WYŁĄCZENIEM OBWODNICZY OLESNA)
NAZWA OPRACOWANIA
MATERIAŁY NA SPOTKANIA INFORMACYJNE

TYTUŁ RYSUNKU
PLAN SYTUACYJNY W2B

| FUNKCJA | IMIĘ I NAZWISKO | SPECJALNOŚĆ | NUMER UPRAWNIEN | PODPIS | |
|------------------------------------|---------------------------------|----------------------|------------------|-------------------|----------------------|
| Projektant | mgr inż. Marek Stalmach | konstr. bud. | 157/98 | | |
| Projektant | mgr inż. Krzysztof Jędrzejewicz | Inżynier | SLK/7861/P180/18 | | |
| Projektant | mgr inż. Paweł Szczepaniak | Inżynier | MAK/7861/P180/12 | | |
| Sprawdzający | mgr inż. Przemysław Świątek | Inżynier | SLK/5532/P180/11 | | |
| NR LUDOWY 622017 (PR-76B/18) | SKALA 1:2000 | DATA LUTY 2020 | STADIUM KP | BRANŻA DROGOWA | DR-FYS 02.W2B.07A |