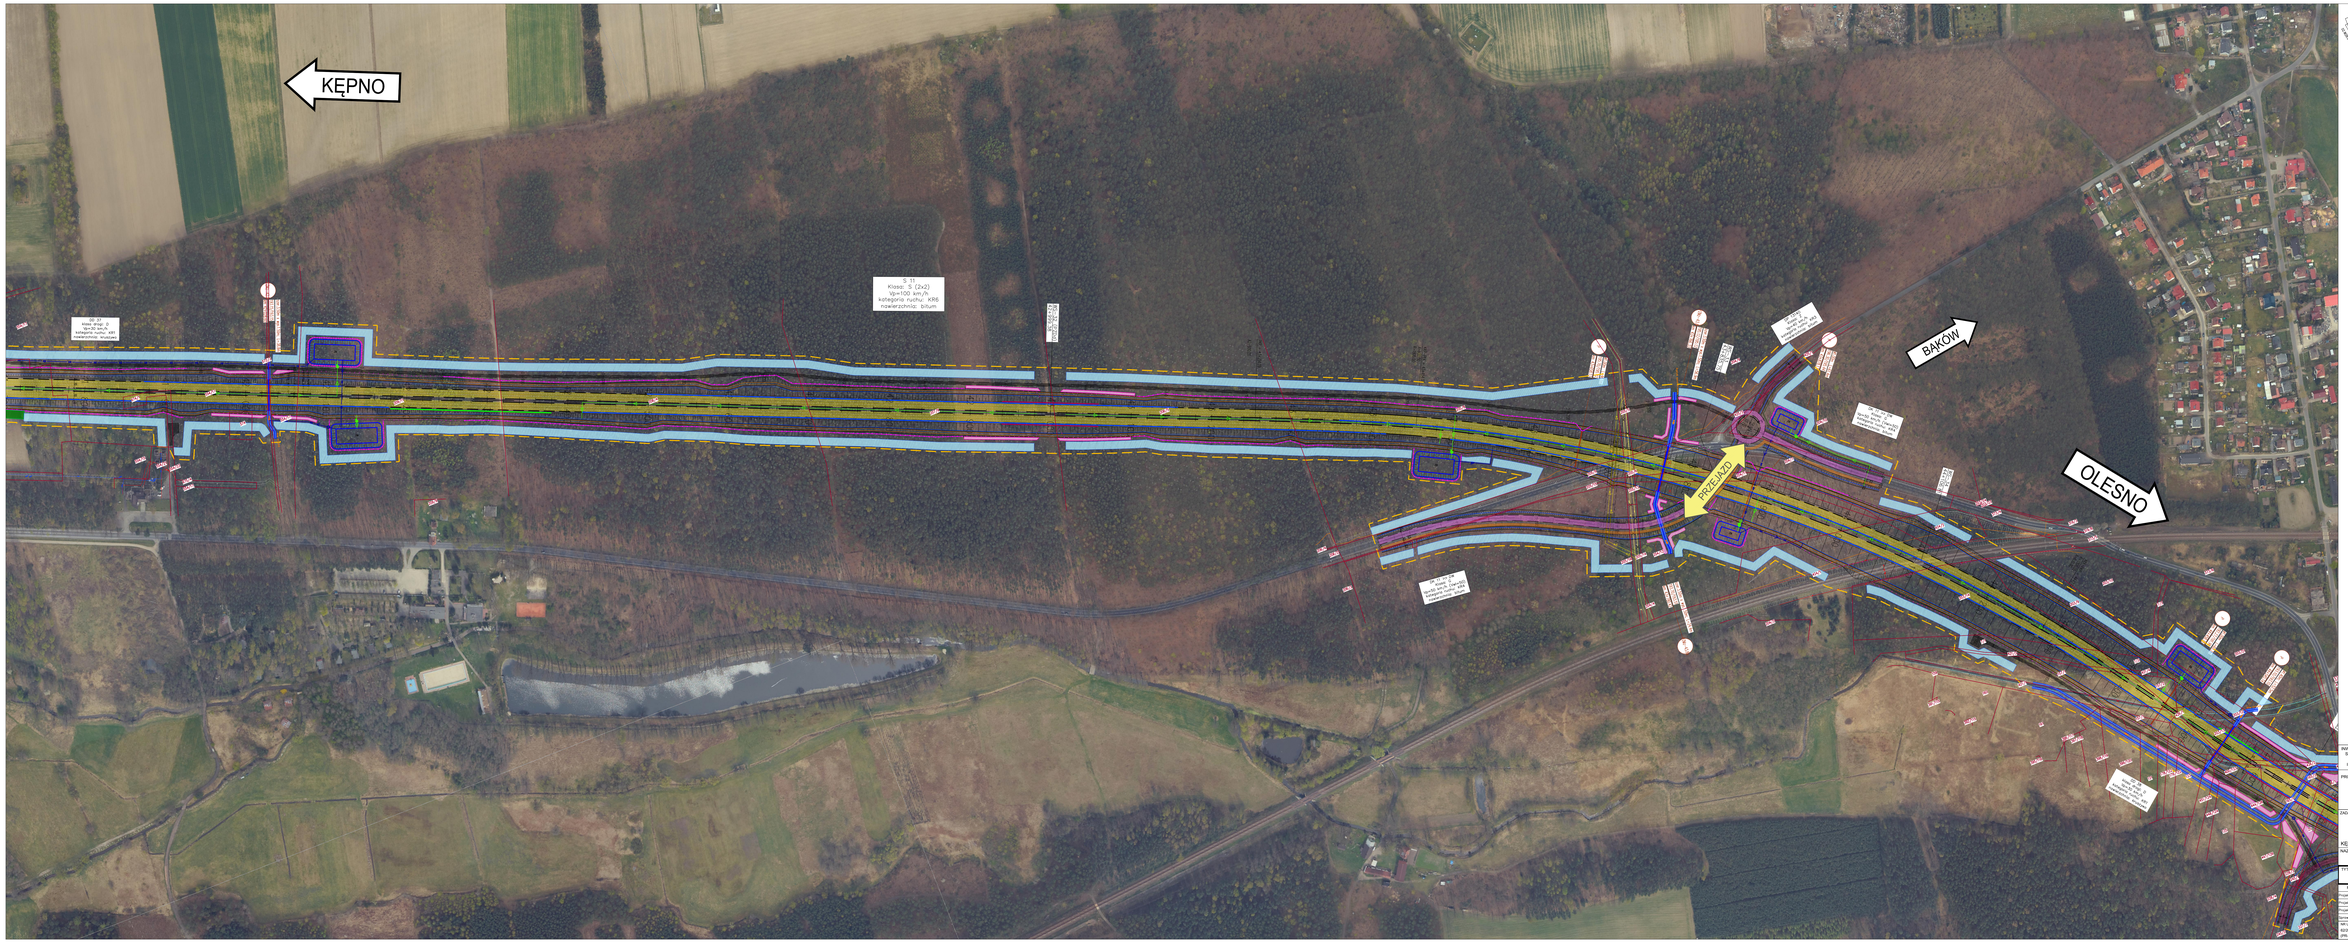

SCHEMAT ARKUSZY

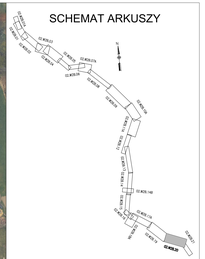

INWESTOR
SKARB PAŃSTWA – GENERALNY DYREKTOR DRÓG KRAJOWYCH I AUTOSTRAD
REPREZENTOWANY PRZEZ GENERALNĄ DYREKCJĘ DRÓG KRAJOWYCH
I AUTOSTRAD ODDZIAŁ W OPOLU, 45-085 OPOLE, UL. NIEDZIAŁKOWSKIEGO 4

GDDKiA

PROJEKTANT

TRAKT. sp. z o.o. sp.k.
40-158 Katowice, ul. Jesionowa 6a
tel: (0-32) 228-12-70, fax: (0-32) 220-70-04
trakt@trakt.eu

ZADANIE:

OPRACOWANIE DOKUMENTACJI PROJEKTOWEJ
(ETAPU STEŚ i KP) WRAZ Z UZYSKANIEM DECYZJI
O ŚRODOWISKOWYCH UWARUNKOWANIACH DLA ZADANIA
BUDOWA DROGI EKSPRESOWEJ S11 KĘPNO - A1 NA ODCINKU
KĘPNO - GRANICA WOJEWÓDZTWA (Z WYŁĄCZENIEM OBWODNICY OLESNA)

NAZWA OPRACOWANIA: MATERIAŁY NA SPOTKANIA INFORMACYJNE

TYTUŁ RYSUNKU: PLAN SYTUACYJNY W2B

FUNKCJA	IMIĘ I NAZWISKO	UPRZAWNIENIE	NUMER UPRAWNIEŃ	PODPIS
Projektant	mgr inż. Marek Stojmach	bez ogr. bud.	157/198	
Projektant	mgr inż. Krzysztof Jachyra	drogowa	SLK/7981/PWD/16	
Projektant	mgr inż. Paweł Szczepanik	drogowa	WK/7553/KTPI/05/13	
Sprawdzający	inż. Przemysław Drużak	drogowa	SLK/3600/PWD/11	
Kierownik projektu	mgr inż. Marek Stojmach	drogowa	157/198	

NUMER ZLECENIA	DATA	FAZA	STADIUM	WERSJA	SKALA	NUMER RYSUNKU
8/2017 (PR-768/18)	1.2020	ŁUTY 2020	KP		DROGOWA	OZ.W2B.20