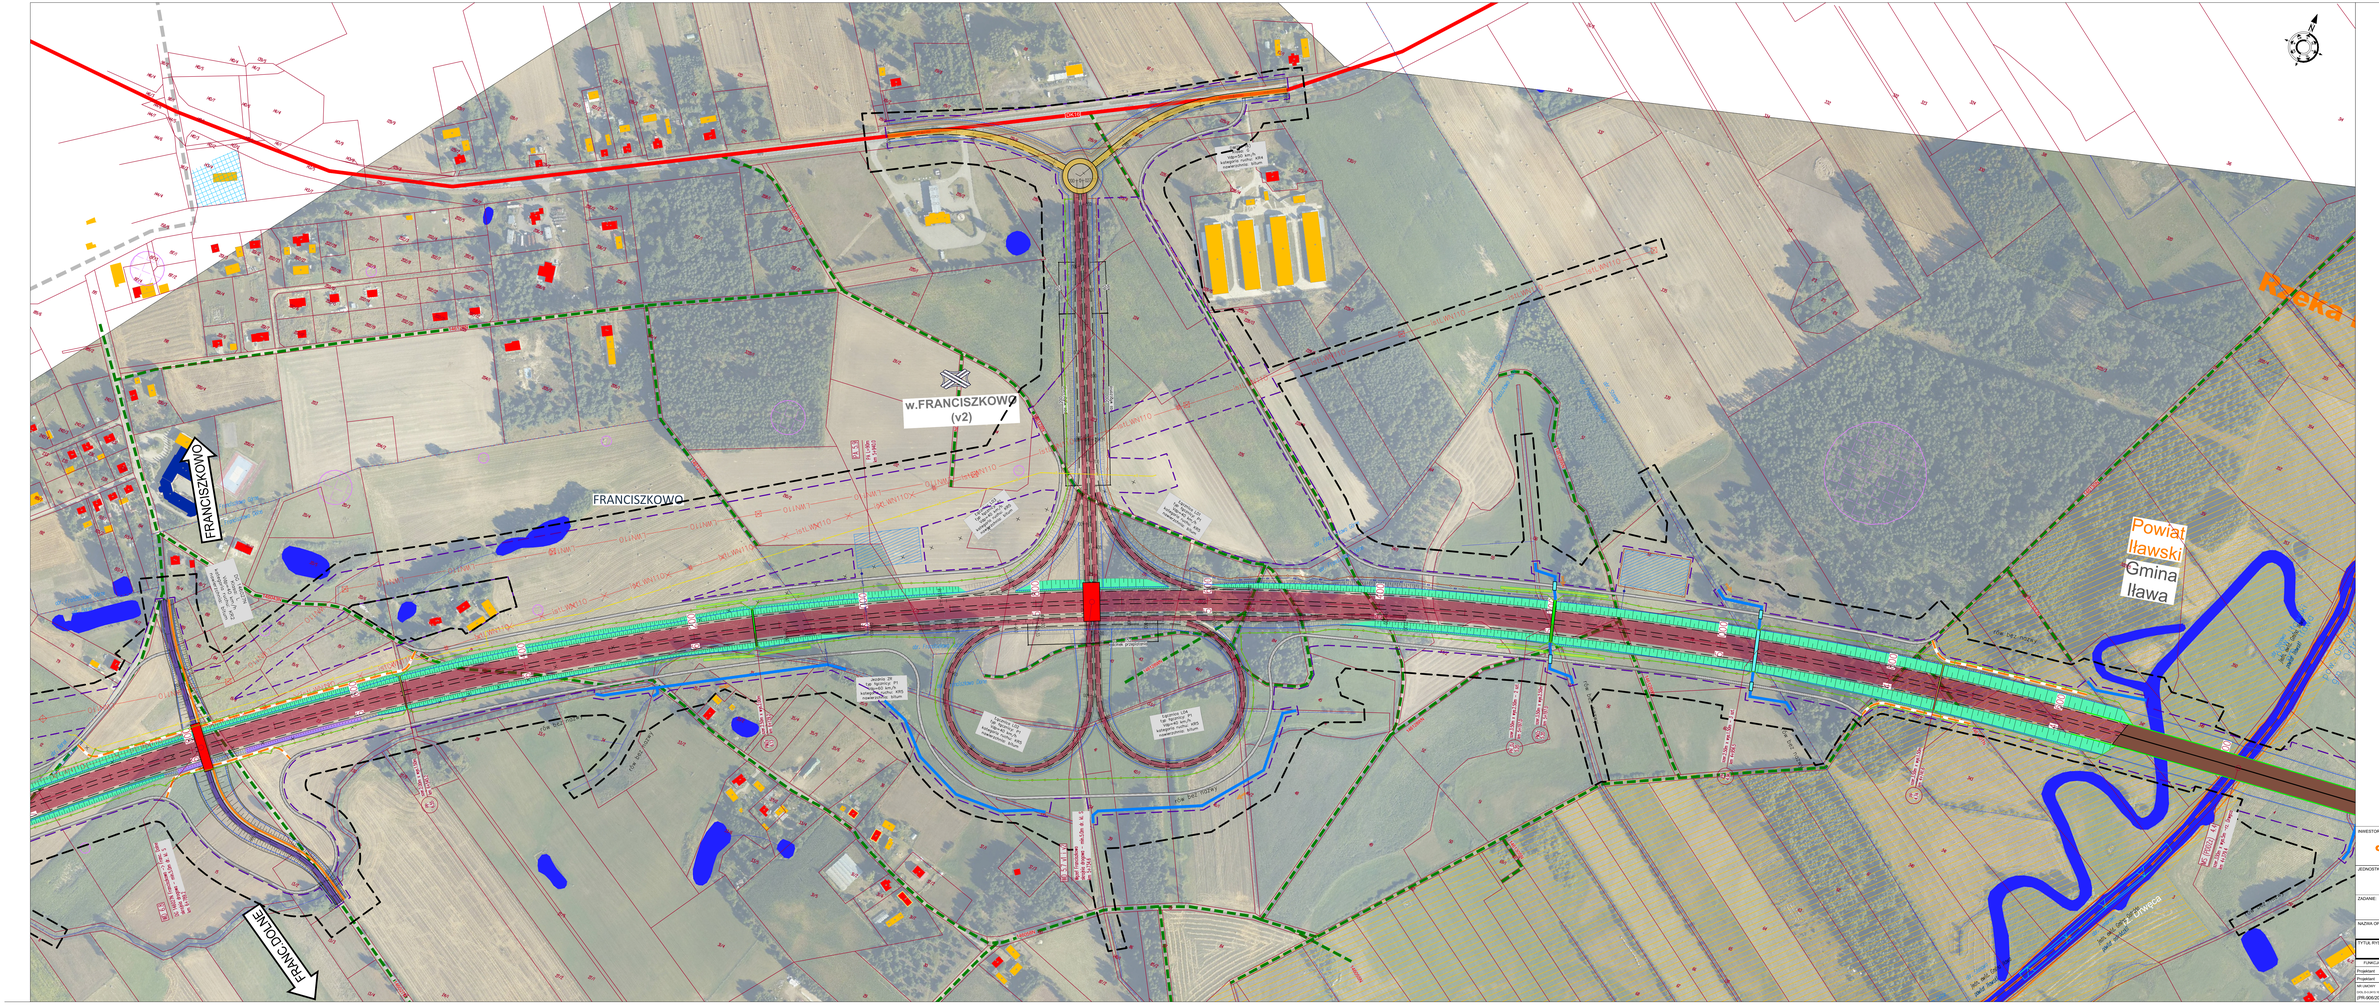

INWESTOR
GDDKiA
Skarb Państwa - Generalny Dyrektor Dróg Krajowych i Autostrad reprezentowany przez:
Generalną Dyrekcję Dróg Krajowych i Autostrad Oddział w Olsztynie
al. Warszawska 89, 10-083 Olsztyn oraz
Generalną Dyrekcję Dróg Krajowych i Autostrad Oddział w Bydgoszczy
ul. Fordonska 426, 85-080 Bydgoszcz

JEDNOSTKA PROJEKTOWA
TRAKT Sp. z o.o. sp. k.
Biuro Projektów Kolejowych Komunikacyjnego
ul. Jasionowa 9a, 43-133 Gilowice

ZADANIE
Studium Techniczno - Ekonomiczno - Środowiskowe
z materiałami do decyzji o środowiskowych uwarunkowaniach
„Budowa drogi S5 na odc. Wirwajdy - Nowe Marzy"

NAZWA OPRACOWANIA
TOM A - CZĘŚĆ OGÓLNA
TOM A.II - CZĘŚĆ RYSUNKOWA

TYTUŁ RYSUNKU
Plan sytuacyjny

FUNKCJA	IMIĘ I NAZWISKO	SPECJALNOŚĆ	NUMER UPRAWNIEŃ	PODPIS
Projektant	mgr inż. Marek Starmach	drogowa	UPI-157/98	
Projektant	mgr inż. Krzysztof Jabłoński	drogowa	SLI/7881/PBO/15	
KIEROWNIK PROJEKTU (PR-006/2021)	Nr EWIDENCYJNY 13/99	Data MARZEC 2025	Inżynier ETES	Branża DROGOWA

WM-W4--02.03_v2