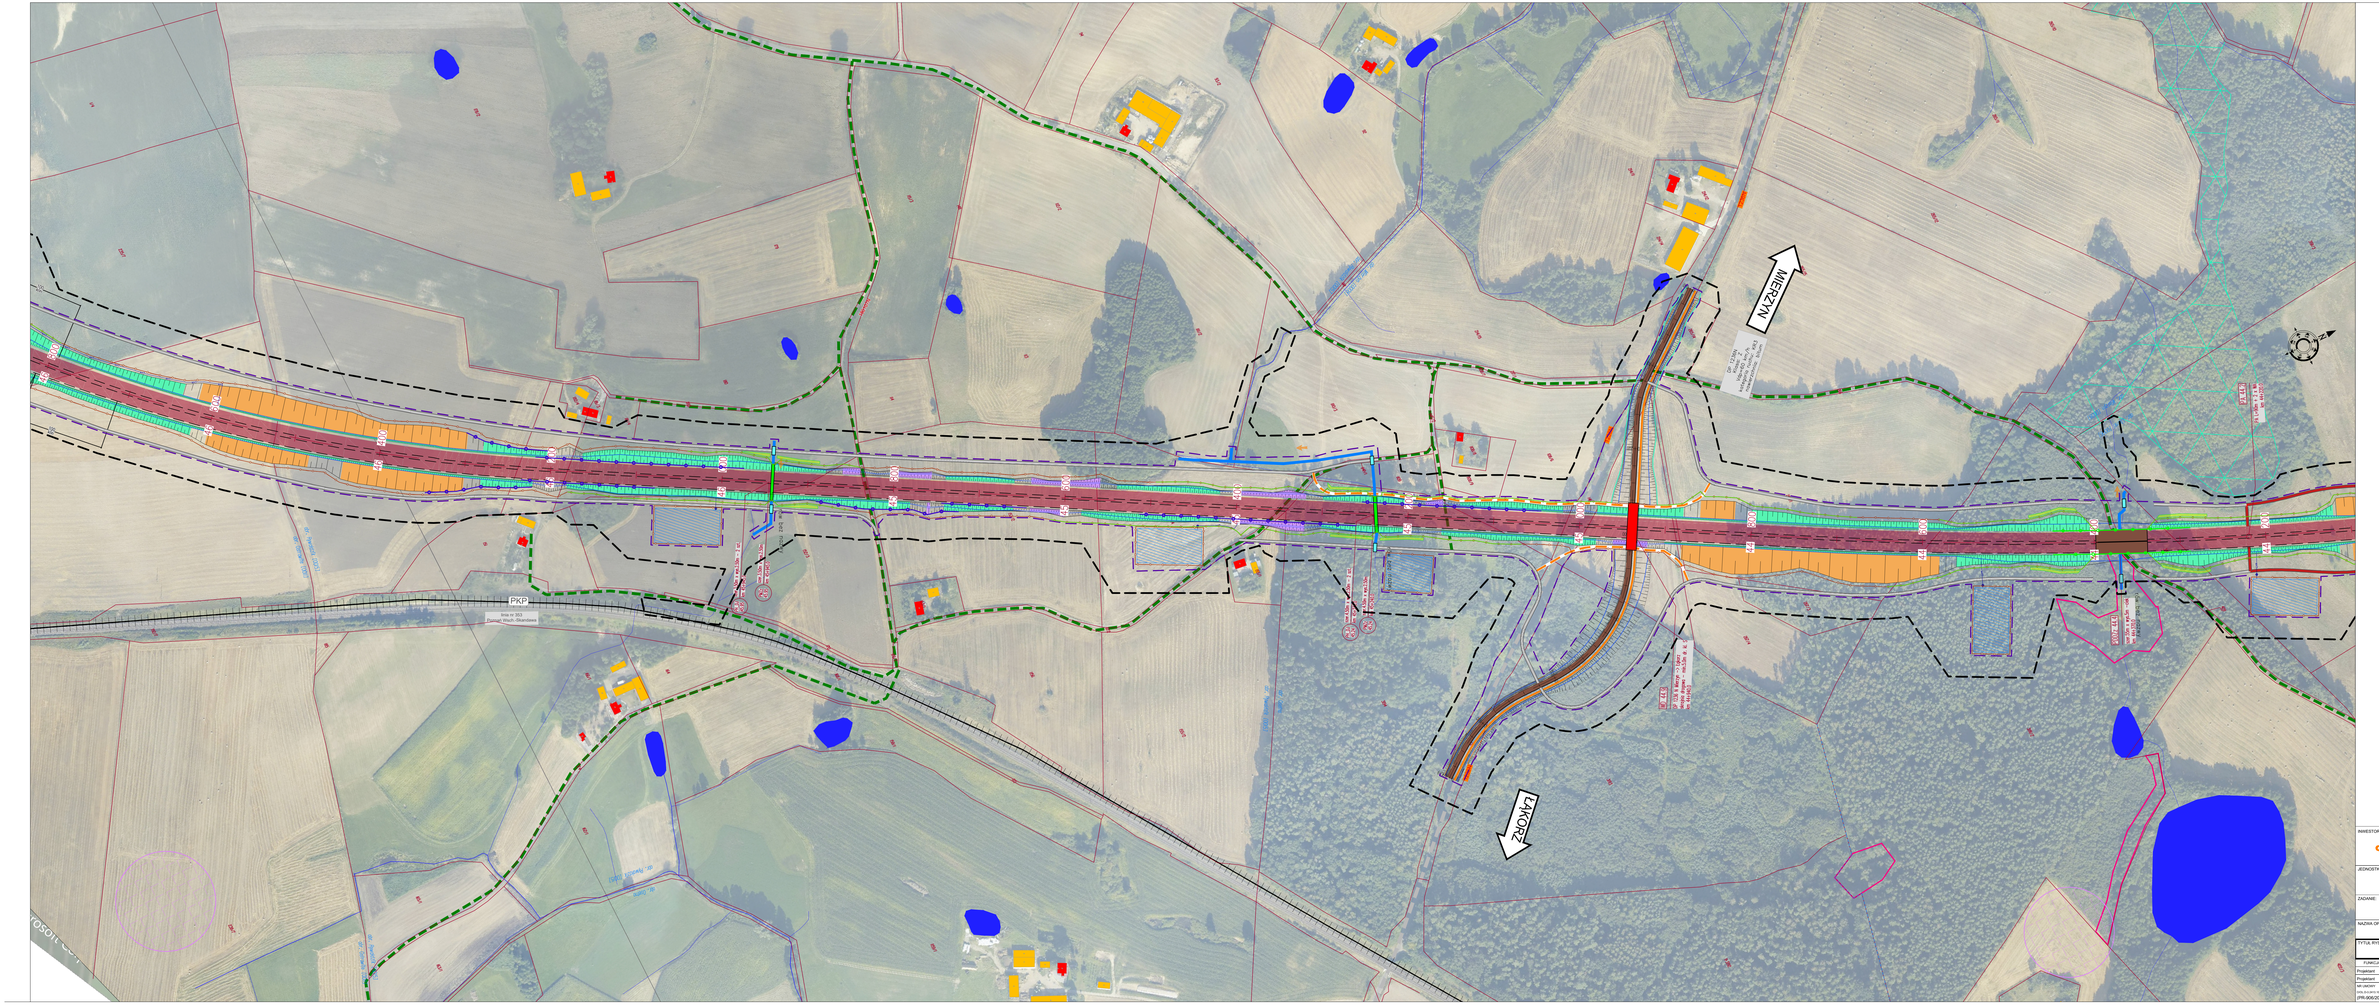

INWESTOR	Skarb Państwa - Generalny Dyrektor Dróg Krajowych i Autostrad reprezentowany przez: Generalną Dyrekcję Dróg Krajowych i Autostrad Oddział w Olsztynie al. Warszawska 89, 10-083 Olsztyn oraz Generalną Dyrekcję Dróg Krajowych i Autostrad Oddział w Bydgoszczy ul. Fordonska 426, 85-080 Bydgoszcz
JEDNOSTKA PROJEKTOWA	TRAKT Sp. z o.o. sp. k. Biuro Projektów Kolejowych Komunikacyjnego ul. Jesionowa 9a, 43-129 Kobiór
ZADANIE:	Studium Techniczno - Ekonomiczno - Środowiskowe z materiałami do decyzji o środowiskowych uwarunkowaniach „Budowa drogi S5 na odc. Wrnawy - Nowe Marzy"
NAZWA OPRACOWANIA:	TOM A - CZĘŚĆ OGÓLNA TOM A.II - CZĘŚĆ RYSUNKOWA
TYTUŁ RYSUNKU:	Plan sytuacyjny

FUNKCJA	IMIĘ I NAZWISKO	SPECJALNOŚĆ	NUMER UPRAWNIEŃ	PODPIS
Projektant	mgr inż. Marek Starnach	drogowa	UW-157/98	
Projektant	mgr inż. Krzysztof Jabłoński	drogowa	SLK/7881/PBD/15	

NR UMOWY	SKALA	DATA	FORMAT	BRANŻA	NUMER RYSUNKU
(PR-906/2021)	1:2000	MARZEC 2025	A1	DROGOWA	WM-W4--02.19