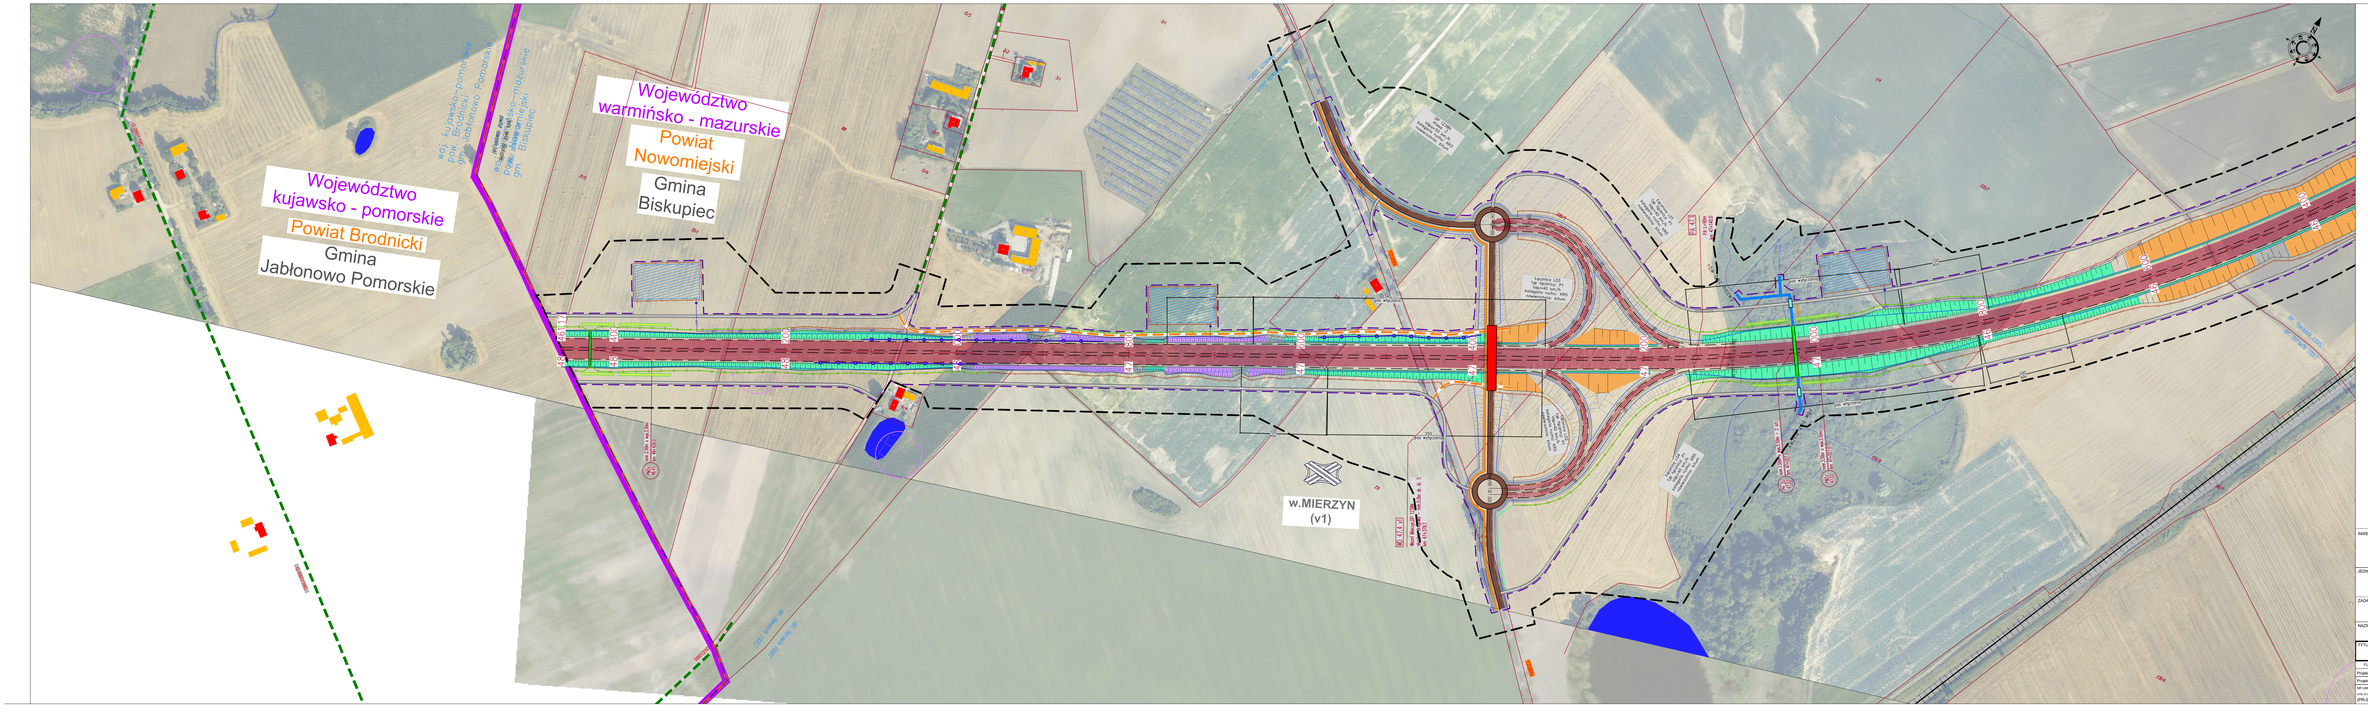

INWESTOR:	Skarb Państwa - Generalny Dyrektor Dróg Krajowych i Autostrad reprezentowany przez Generalną Dyrekcję Dróg Krajowych i Autostrad Oddział w Olsztynie al. Warszawska 89, 10-083 Olsztyn oraz Generalną Dyrekcję Dróg Krajowych i Autostrad Oddział w Bydgoszczy ul. Fordonska 8, 85-085 Bydgoszcz
JEDNOSTKA PROJEKTOWA:	TRAKT Sp. z o.o. sp. k. Biuro Projektów Budownictwa Komunikacyjnego Ul. Skórzewa 1a, 43-129 Kobielice
ZADANIE:	Studium Techniczno - Ekonomiczno - Środowiskowe z materiałami do decyzji o środowiskowych uwarunkowaniach „Budowa drogi S5 na odc. Wirwajdy - Nowe Marzy"
NAZWA OPRACOWANIA:	TOM A - CZĘŚĆ OGÓLNA TOM A.II - CZĘŚĆ RYSUNKOWA
TYTUŁ RYSUNKU:	Plan sytuacyjny

FUNKCJA	IMIĘ I NAZWISKO		SPECJALNOŚĆ		NUMER UPRAWNIEŃ		PODPIS
Projektant	mgr inż. Marek Stalmach		drogowa		UW-1577/98		
Projektant	mgr inż. Krzysztof Jędrzykiewicz		drogowa		SLK/7887/PDO/18		
NR UMOWY:	SKALA:		DATA:		STADIUM:	BRANŻA:	NR RYS.:
SPS.ROM.DOZ.TZ.2.2.1	1:2000		MARZEC 2025		STES	DROGOWA	WM-W4-02.20_v1