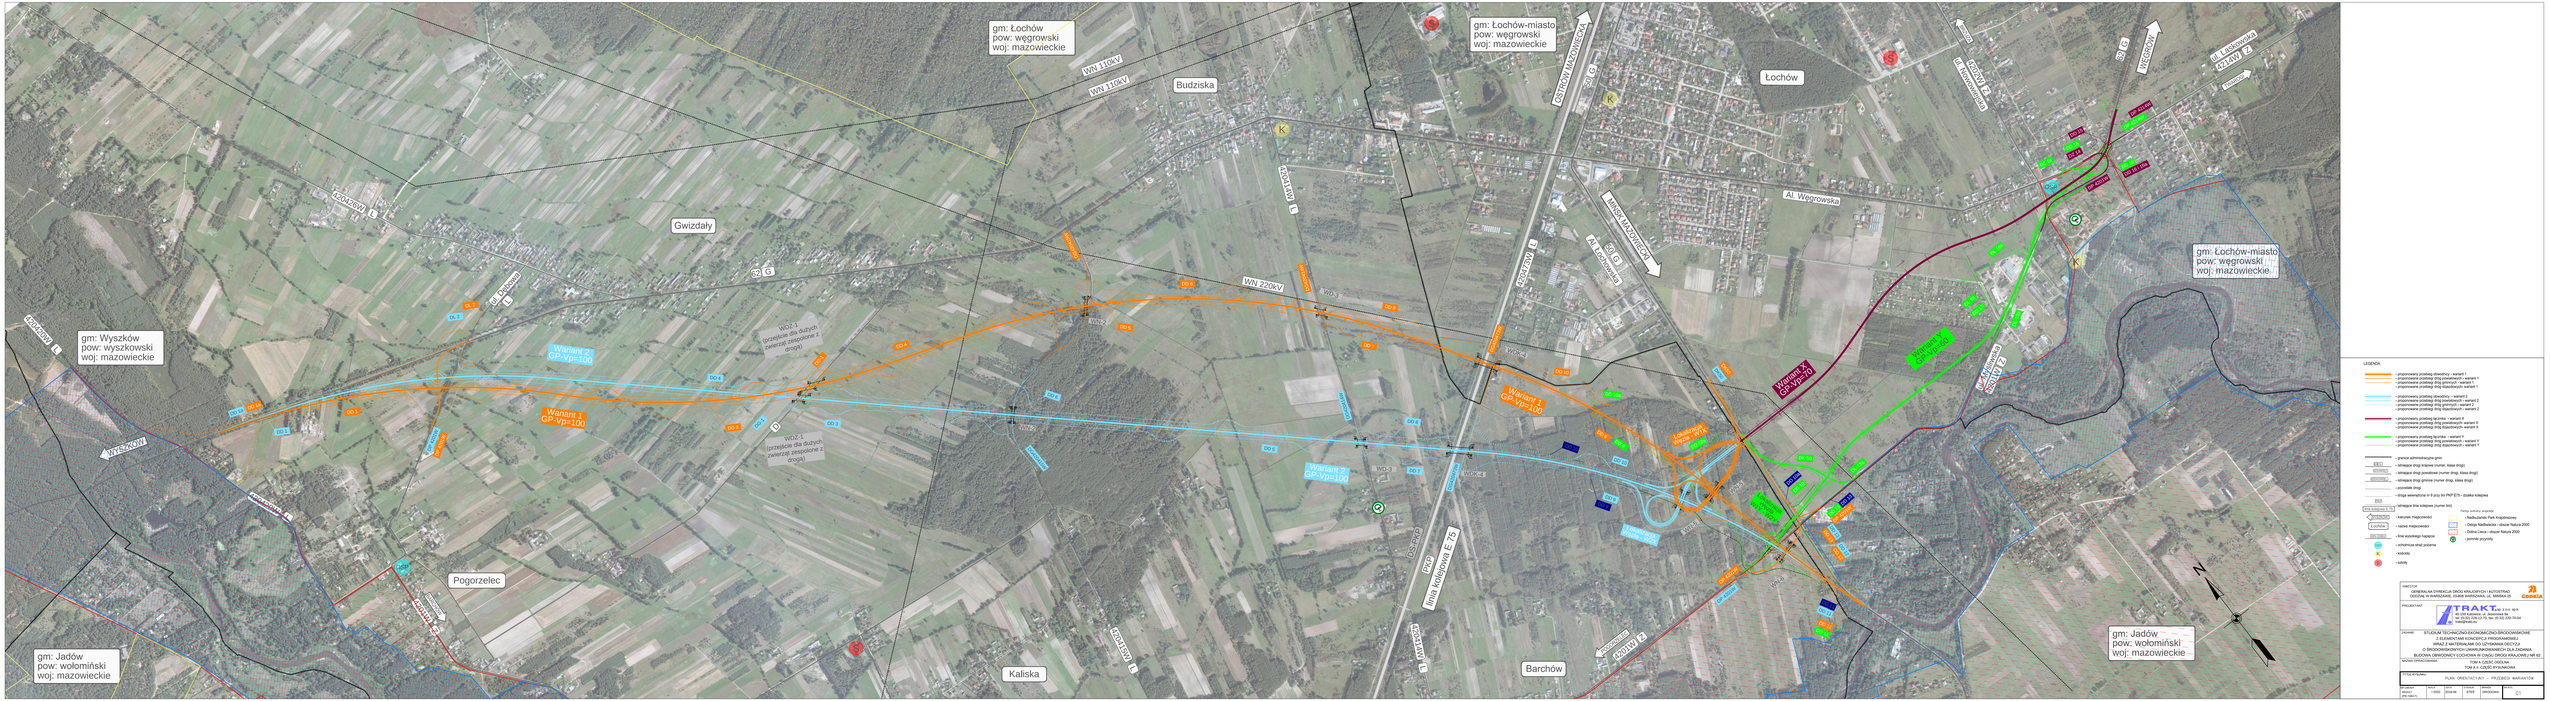
gm: Wyszków
pow: wyszkowski
woj: mazowieckie
gm: Łochów
pow: węgrowski
woj: mazowieckie
gm: Łochów-miasto
pow: węgrowski
woj: mazowieckie
gm: Jadów
pow: wołomiński
woj: mazowieckie
Gwizdały
Budziska
Łochów
Pogorzelec
Kaliska
Barchów
WN 110kV
WN 220kV
WN 400kV
Linia kolejowa E 75
Al. Węgrowska
Wariant 1 GP.Vp=100
Wariant 2 GP.Vp=100
Wariant 3 GP.Vp=80
WOZ-1 (przejście dla dużych zwierząt zespolone z drogą)
WOZ-2
WOZ-3
LEGENDA
- proponowany przebieg drogi/linii - wariant 1
- proponowany przebieg drogi/linii - wariant 1*
- proponowany przebieg drogi gminnych - wariant 1
- proponowany przebieg drogi dojazdowych wariant 1
- proponowany przebieg drogi/linii - wariant 2
- proponowany przebieg drogi gminnych - wariant 2
- proponowany przebieg drogi dojazdowych - wariant 2
- proponowany przebieg bocznika - wariant 3
- proponowany przebieg drogi gminnych - wariant 3
- proponowany przebieg drogi dojazdowych - wariant 3
- proponowany przebieg bocznika - wariant 4
- proponowany przebieg drogi gminnych - wariant 4
- proponowany przebieg drogi dojazdowych - wariant 4
- granice administracyjne gmin
- istniejące drogi krajowe (numer, klasa drogi)
- istniejące drogi powiatowe (numer drogi, klasa drogi)
- istniejące drogi gminne (numer drogi, klasa drogi)
- pozostałe drogi
- drogi wewnętrzne w 9 przy bs PAP ETS – działka kolejowa
- istniejąca linia kolejowa (numer linii)
Formy ochrony przyrody:
- Kampinoski Park Krajobrazowy
- Ostoja Nadbużańska - obszar Natura 2000
- Dolina Liwca - obszar Natura 2000
- gminne przystanki
- lotnisko
- szkółka
- szkoły
- ochotnicza straż pożarna
GENERALNA DYREKCJA DRÓG KRAJOWYCH I AUTOSTRAD
ODDZIAŁ W WARSZAWIE, OLBRACHTA 1A, 01-828 W-WA
PROJEKTANT
TRAKT S.A.
40-159 Katowice, ul. Wincentego Pola 23
tel. (32) 781 75 00, fax. (32) 202 15 04
www.trakt.com.pl
TYTUŁ
STUDIUM TECHNICZNO-EKONOMICZNO-ŚRODOWISKOWE
Z ELEMENTAMI KONCEPCJI PROGRAMOWEJ
WRAZ Z MATERIAŁAMI DO UZYSKANIA DECYZJI
O ŚRODOWISKOWYCH UWARUNKOWANIACH DLA ZADANIA
BUDOWA OBWODNICY ŁOCHOWA W CIĄGU DROGI KRAJOWEJ NR 62
NAZWA OPRACOWANIA
TOM II CZĘŚĆ OGÓLNA
TOM II.5 CZĘŚĆ RYSUNKOWA
FAZA
PLAN ZAGOSPODAROWANIA - PRZEBIEG WARIANTÓW
AUTOR
mgr inż. Piotr Kaczmarek
SPRAWDZIŁ
mgr inż. Piotr Kaczmarek
DATA
11/2020
SKALA
1:5000
NUMER
ARKUSZA
01