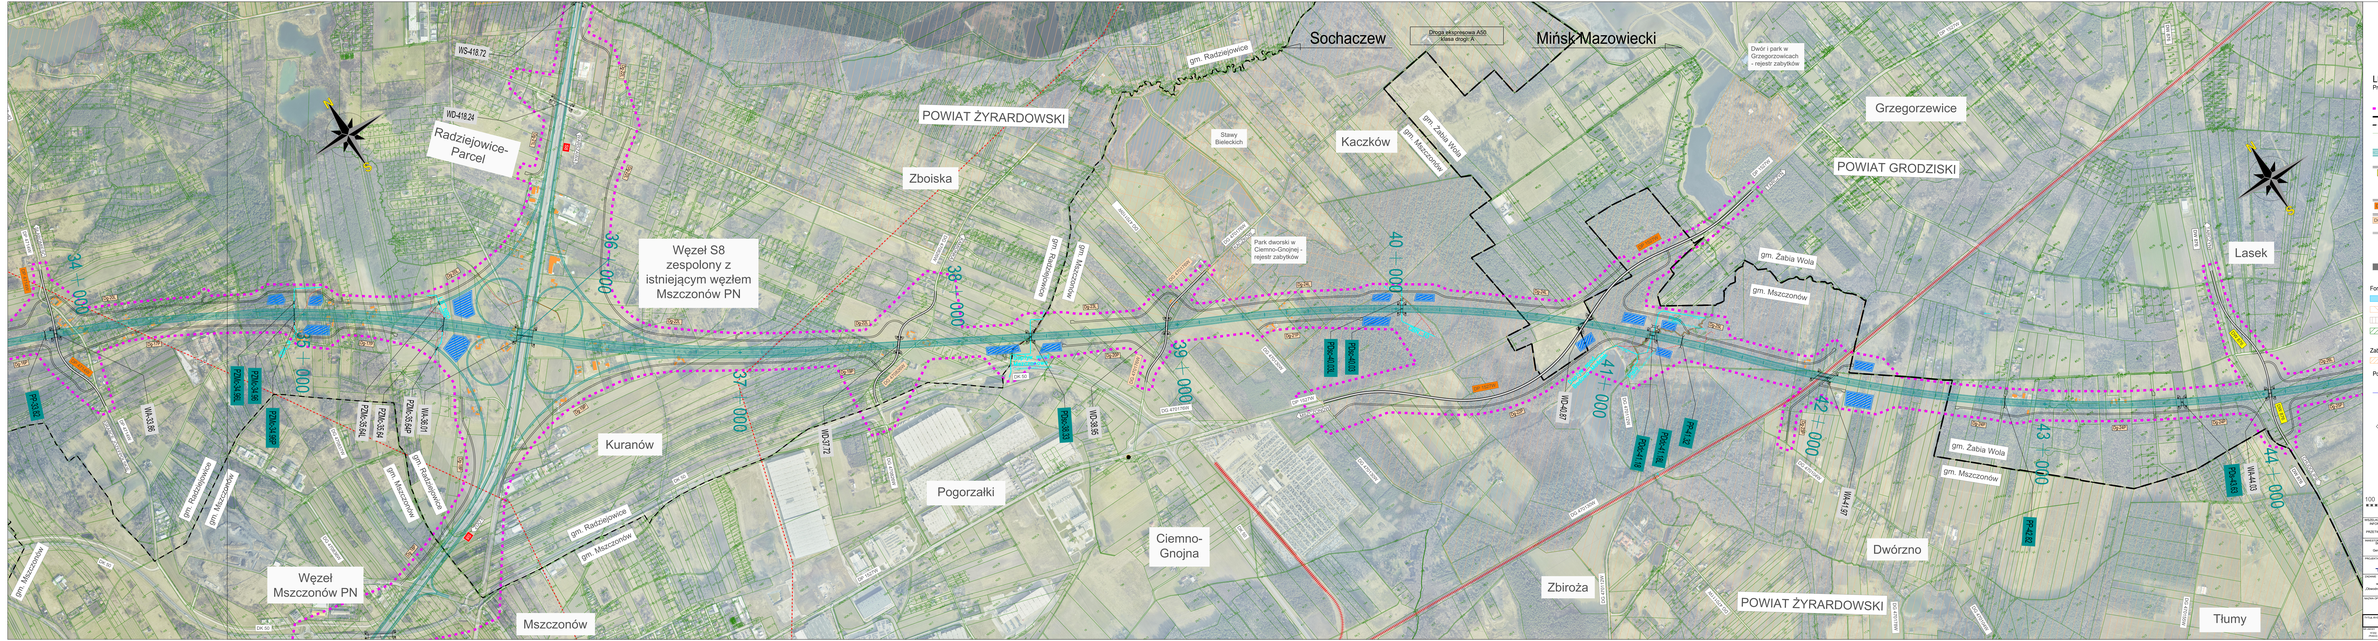
Radziejowice-Parcel
Węzeł S8 zespolony z istniejącym węzłem Mszczonów PN
Węzeł Mszczonów PN
Mszczonów
Kuranów
Pogorzałki
Ciemno-Gnojna
Zboiska
Kaczków
Sochaczew
Mińsk Mazowiecki
Grzegorzewice
Lasek
Dwórzno
Zbiroża
Tłumy
POWIAT ŻYRARDOWSKI
POWIAT GRODZISKI
gm. Radziejowice
gm. Mszczonów
gm. Żabia Wola
Stawy Bielskich
Park dworski w Ciemno-Gnojnej - rejestr zabytków
Dwór i park w Grzegorzowicach - rejestr zabytków
Droga ekspresowa A50, klasa drogi: A
WS-418.72
WD-418.24
WD-3.72
WD-3.85
WA-3.86
WA-3.87
WA-4.87
WA-4.103
WA-4.104
34+000
35+000
36+000
37+000
38+000
39+000
40+000
41+000
42+000
43+000
44+000
LEGENDA:
Przedmiotowa inwestycja
- linia zakresu inwestycji
- granica powiatów
- granica gmin
- granice ewidencyjne
- nr działki
- projektowana trasa DARI - Wariant 1
- przebudowywana droga wojewódzka
- projektowane ronda
- przebudowywana droga powiatowa
- przebudowywana droga gminna
- projektowane dodatkowe jezdnie (drogi gminne)
- projektowane drogi - inwestycja CPK
Formy ochrony przyrody
- obszar specs wody w Sokule
- obszary chronione - cenne przyrodniczo
- otulina obszaru cennego przyrodniczo
- użytki ekologiczne - obszary chronione
- pomniki przyrody
Zabytki
- obiekty i obszary zabytkowe wpisane do rejestru zabytków
Pozostałe oznaczenia
- istniejące rowki i cieki
Układ arkuszy
2 cm - 100 m
100 0 100 200 300 400 m
podziałka liniowa
TRAKT
Biuro Techniczno-Ekonomiczno-Środowiskowe
ul. Wiktorowska 57 lok. 6
04-032 Warszawa
tel. 22 616 20 00
www.trakt.com.pl
GEOMEA
Geomea Dudzińscy Sp.j.
ul. Wiktorowska 57 lok. 6
04-032 Warszawa
tel. 22 616 20 00
www.geomea.pl
ARCJA INFORMATYKA - TURA II
PLAN SYTUACYJNY 1:5000 A0-000-SO-XX-M-0000
02.01 / 0153-01